


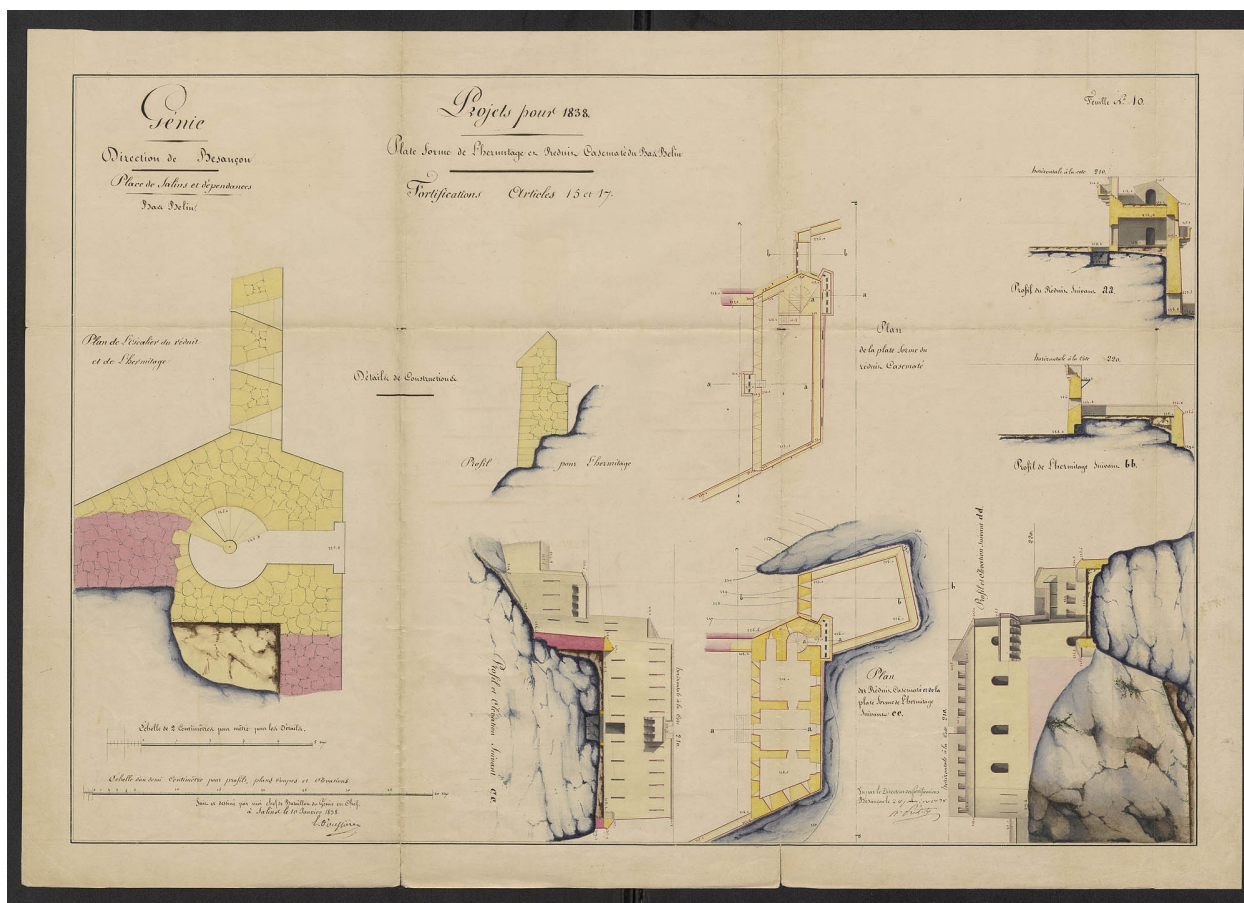

Place de Salins et dépendances. Bas-Belin. Projets pour 1838. Plate forme de l'hermitage et réduit casematé du bas Belin - Fortifications articles 15 et 17 (1838).

Référence du document reproduit :

- **Place de Salins et dépendances. Bas-Belin. Projets pour 1838. Plate forme de l'hermitage et réduit casematé du bas Belin - Fortifications articles 15 et 17. 1838.**

Génie. Direction de Besançon. *Place de Salins et dépendances. Bas-Belin. Projets pour 1838. Plate forme de l'hermitage et réduit casematé du bas Belin - Fortifications articles 15 et 17.* Dessin (plume, lavis), par le chef de bataillon du Génie en chef [D'Oussières?]. 10 janvier 1838. Échelle 1/50.

Ministère de la Défense, Service historique de la Défense, Vincennes : GR 1 VH 1617

IVR43_20223901204NUC4A

Date de prise de vue : 2022

(c) Service historique de la Défense

reproduction soumise à autorisation du titulaire des droits d'exploitation