


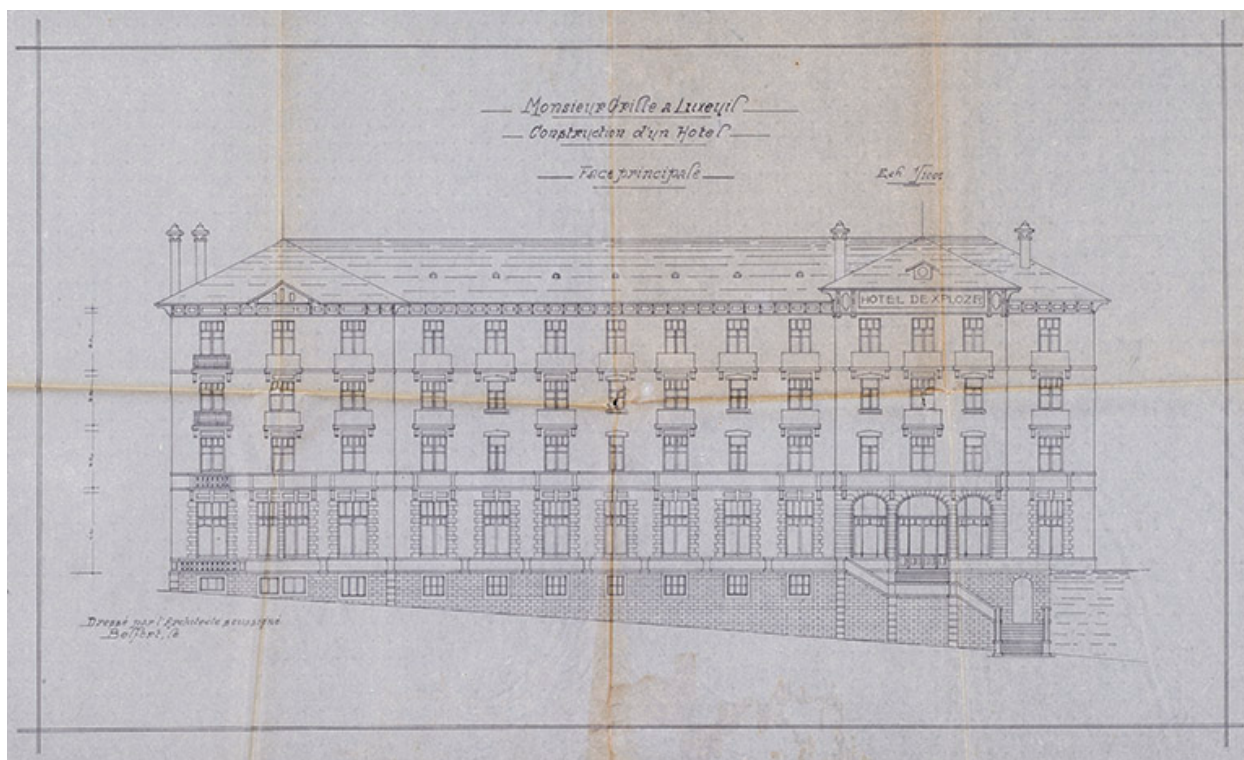

Projet d'hôtel de voyageurs (1908) d'Albert Salomon, façade principale.

Référence du document reproduit :

- **Monsieur Grille à Luxeuil. Construction d'un hôtel. Face principale. [1908].** Monsieur Grille à Luxeuil. Construction d'un hôtel. Face principale / Albert Salomon. [1908]. Calque. 80 x 50 cm. Échelle 1/100. In : Archives départementales du Territoire de Belfort. 30 J 156. Luxeuil-les-Bains. Projet d'hôtel de voyageur pour Monsieur Grille. 1908-1909. Archives départementales du Territoire de Belfort, Belfort : 30 J 156

IVR43_20227000236NUC4A

Auteur de l'illustration : Jérôme Mongreville

Auteur du document reproduit : Albert Salomon

Date de prise de vue : 2022

(c) Région Bourgogne-Franche-Comté, Inventaire du patrimoine

reproduction soumise à autorisation du titulaire des droits d'exploitation