


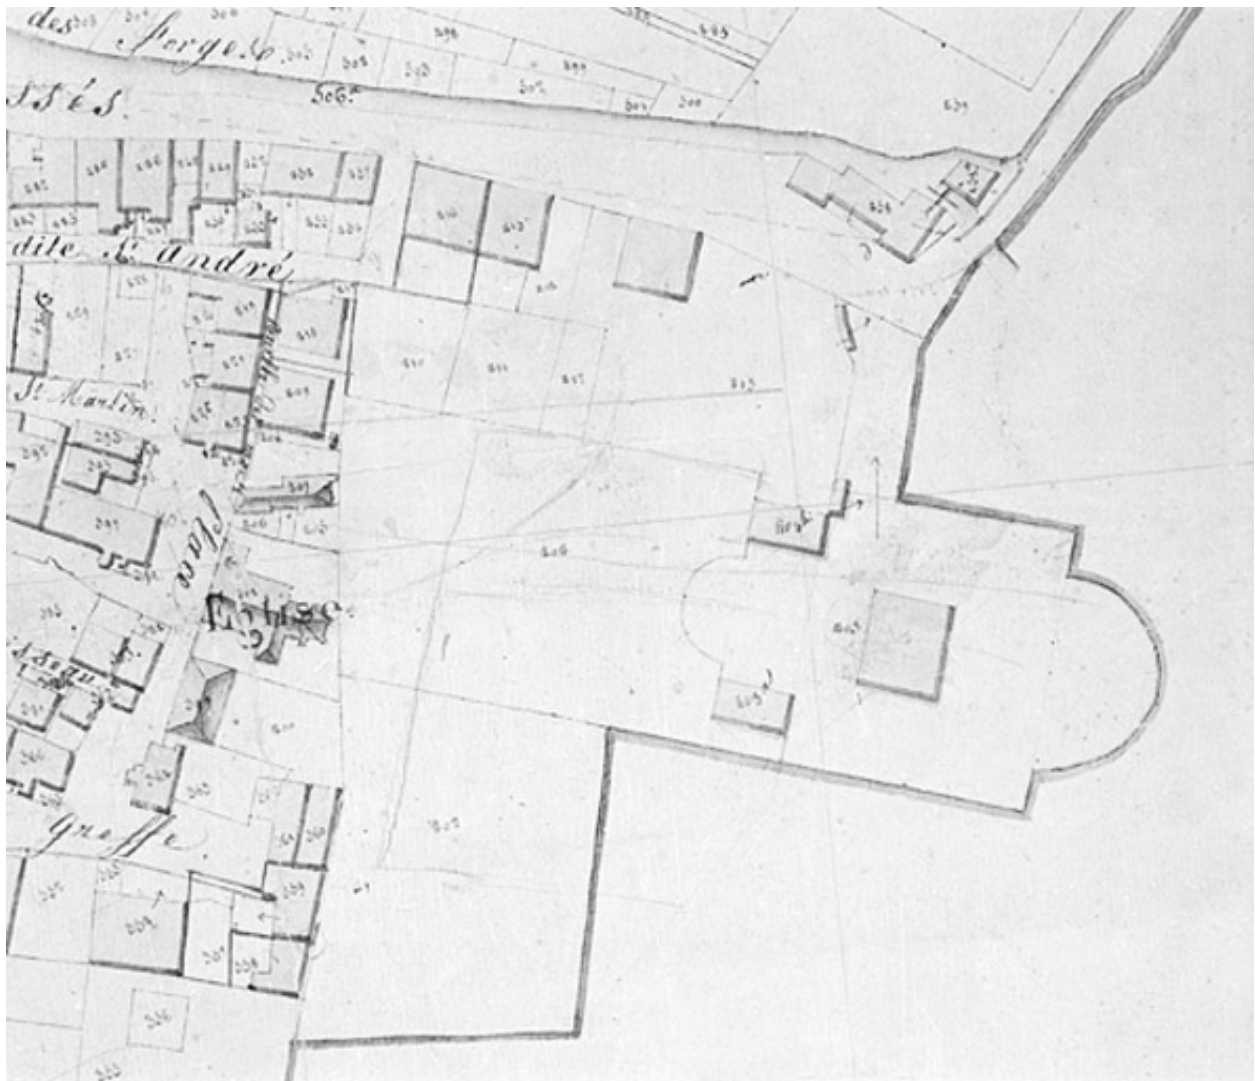

Grandvillars. Section E dite le village [plan-masse et de situation extrait du plan cadastral napoléonien].

Référence du document reproduit :

- **Grandvillars. Section E dite le village [plan-masse et de situation extrait du plan cadastral napoléonien].**

Grandvillars. Section E dite le village [plan-masse et de situation extrait du plan cadastral napoléonien]. Dessin, plume, lavis, échelle 1:1250, terminé sur le terrain le 5 septembre 1823, par Schemmel, L.-M. (géomètre)

Archives départementales du Territoire de Belfort, Belfort : 3 P 75

IVR43_20019000268X

Auteur de l'illustration : Jérôme Mongreville, Auteur de l'illustration : L.-M. Schemmel

Date de prise de vue : 2001

(c) Région Bourgogne-Franche-Comté, Inventaire du patrimoine ; (c) Archives
départementales du Territoire de Belfort
reproduction soumise à autorisation du titulaire des droits d'exploitation