


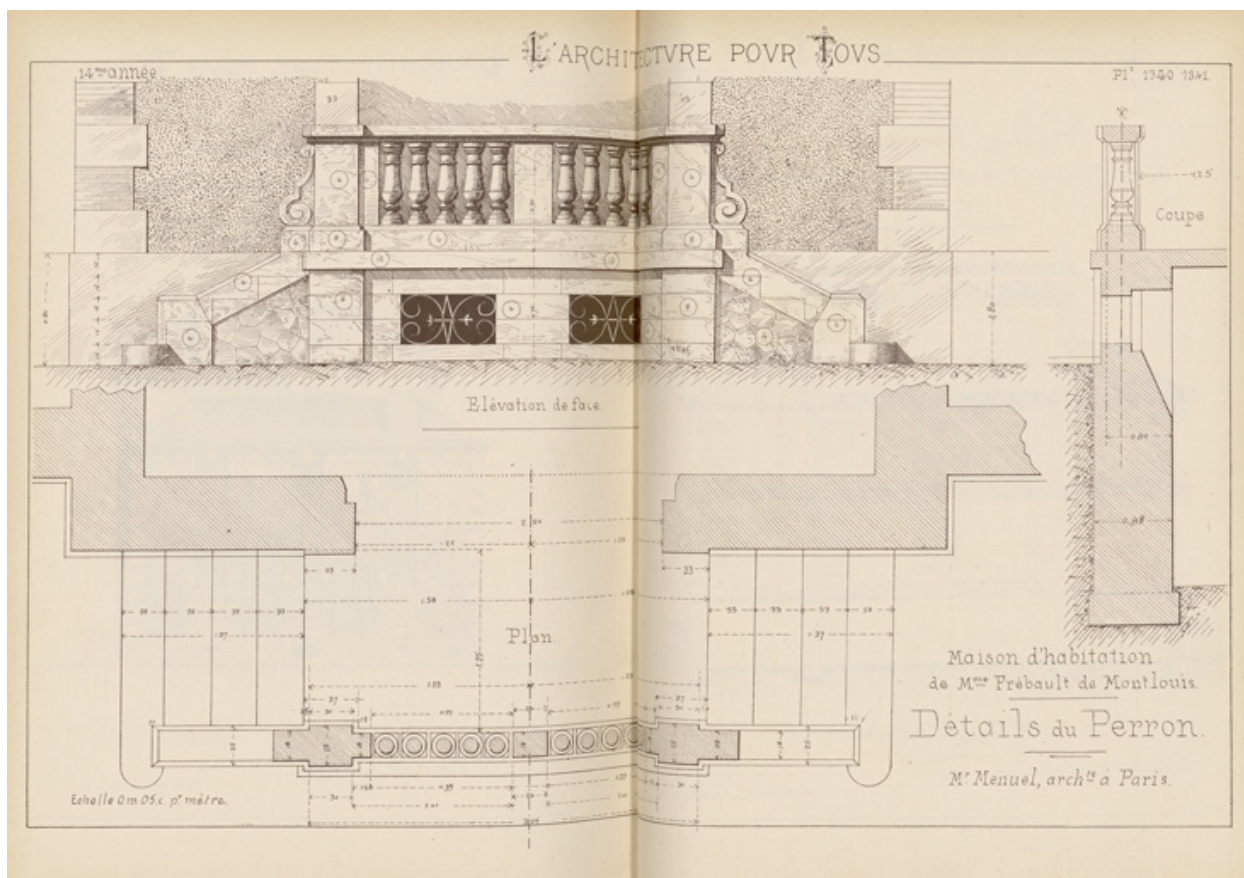

Perron.

Référence du document reproduit :

- **Maison d'habitation de Madame Frébault de Montlouis à Pougues-les-Eaux (Nièvre). [Détail du perron]. Élévation de face, plan [et] coupe. [1890].** Maison d'habitation de Madame Frébault de Montlouis à Pougues-les-Eaux (Nièvre). [Détail du perron]. Élévation de face, plan [et] coupe / Édouard Manuel. Gravure. Échelle 1/20. In : *L'Architecture pour tous*, 14e année, 168e livraison, pl. 1340-1341. Dourdan : E. Thézard, [1890]. Bibliothèque nationale, Paris

IVR26_20235800004NUC4A

Auteur du document reproduit : Édouard Ménéuel

(c) Bibliothèque nationale

reproduction soumise à autorisation du titulaire des droits d'exploitation