


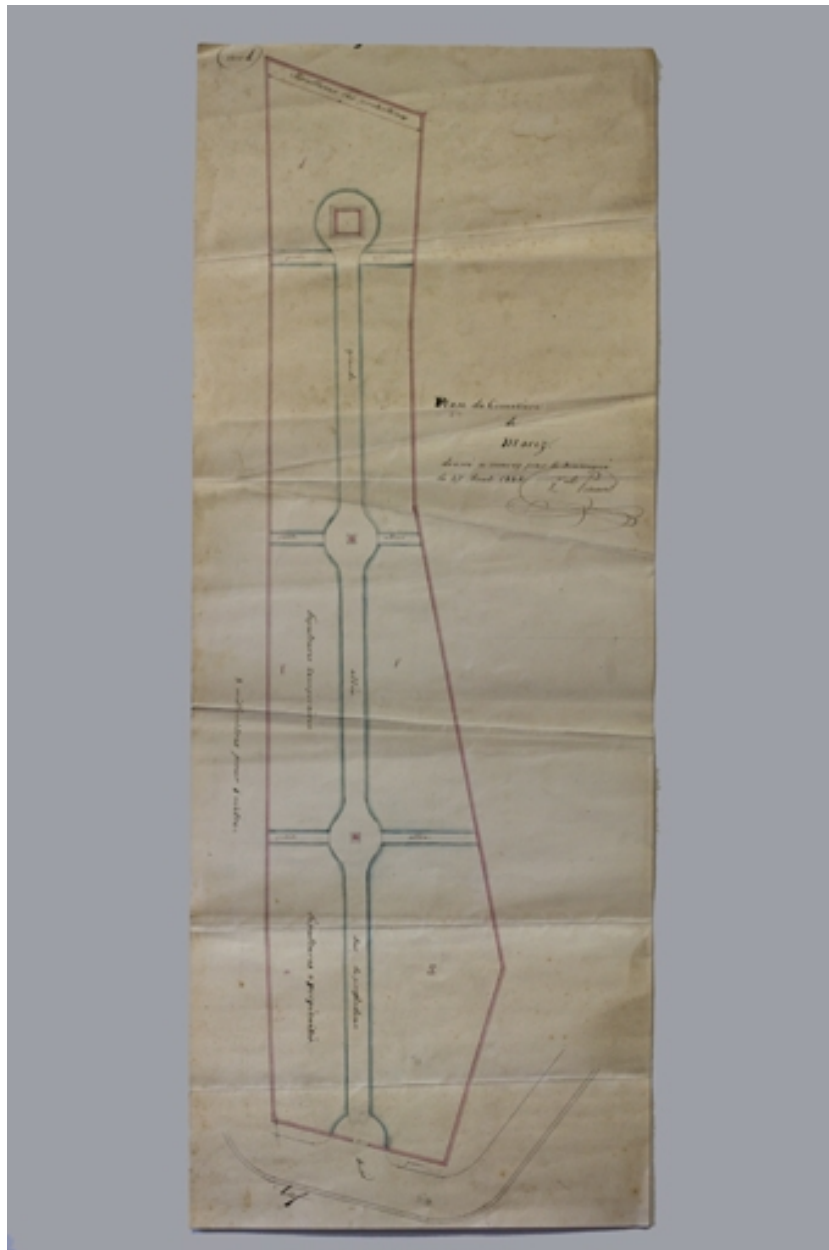

Plan du cimetière de Morez, 1845.

Référence du document reproduit :

- **Plan du cimetière de Morez, 1845.**
Plan du cimetière de Morez, 1845. Dessin (plume, lavis), 27 août 1845, échelle 1:333, par Ponard, Vital (architecte)
Archives municipales, Morez : M 45.1

IVR43_20103900013NUC2A

Auteur de l'illustration : Yves Sancey

Auteur du document reproduit : Vital Ponard

Date de prise de vue : 2010

Échelle : 1/333

(c) Région Bourgogne-Franche-Comté, Inventaire du patrimoine
reproduction soumise à autorisation du titulaire des droits d'exploitation