


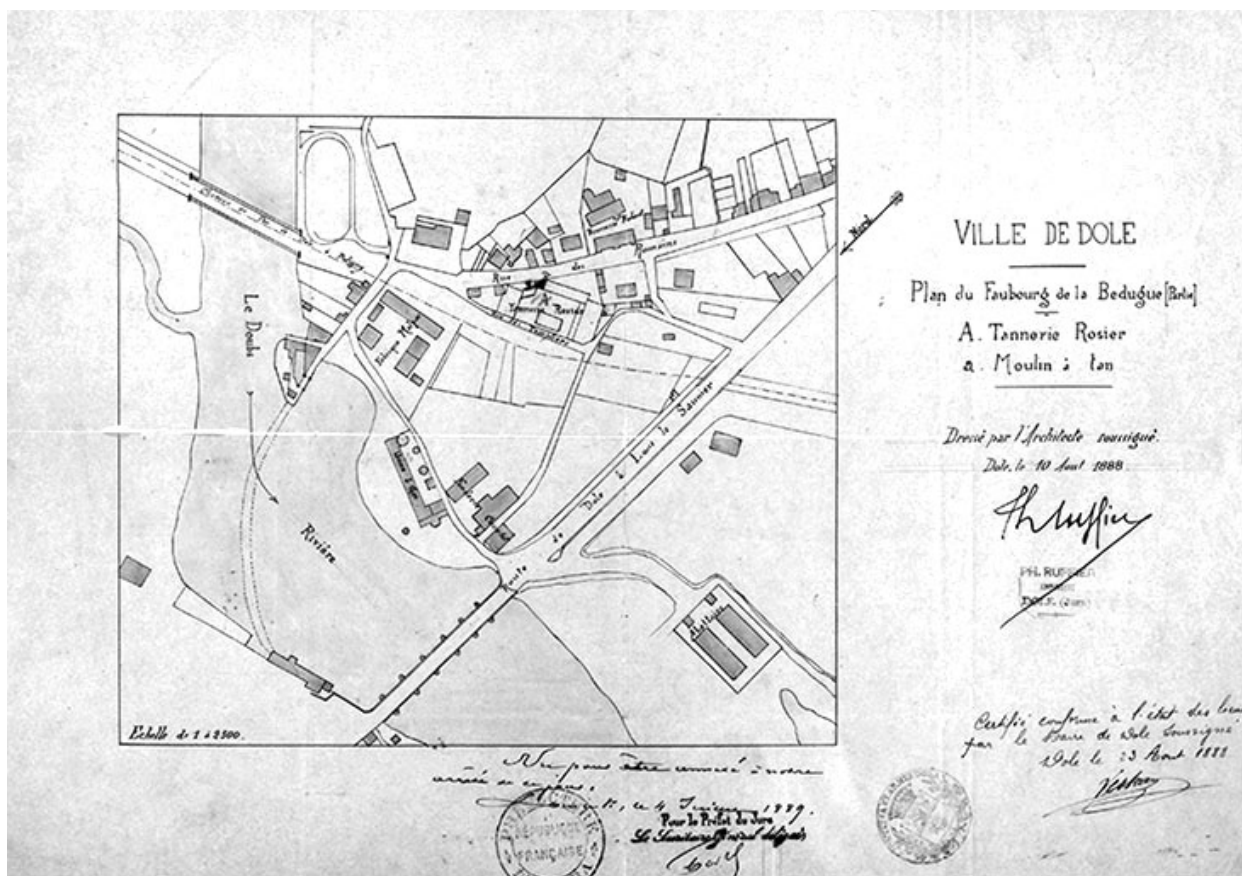

Ville de Dole. Plan du Faubourg de la Bedugue [partie].

Référence du document reproduit :

- **Ville de Dole. Plan du Faubourg de la Bedugue [partie].**
Ville de Dole. Plan du Faubourg de la Bedugue [partie]. Dessin, 1888. Echelle 1:2500, par Ruffier, Ph. (architecte)
Archives municipales, Dole

IVR43_19903901012X

Auteur de l'illustration : Yves Sancey

Auteur du document reproduit : Philippe Claude François Ruffier

Date de prise de vue : 1990

(c) Région Bourgogne-Franche-Comté, Inventaire du patrimoine
reproduction soumise à autorisation du titulaire des droits d'exploitation