


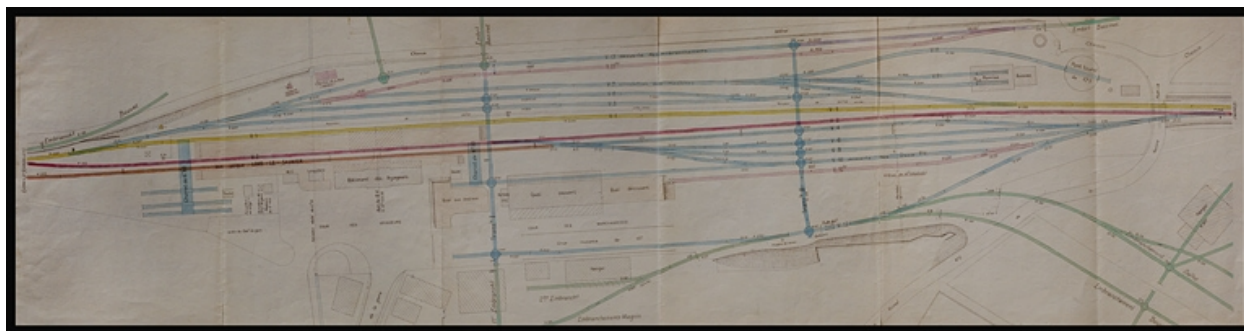

Gare de Champagnole. Amélioration des installations P.V. Plan général (Etat projeté), 1924.

Référence du document reproduit :

- **Gare de Champagnole. Amélioration des installations P.V. Plan général (Etat projeté), 1924.**

Gare de Champagnole. Amélioration des installations P.V. Plan général (Etat projeté), 1924. Dessin (tirage, lavis), 1er mai 1924, échelle 1:500 par Vagneux (ingénieur civil)

Archives de la SNCF, Saint-Claude

IVR43_20073900317NUCA

Auteur de l'illustration : Yves Sancey

Auteur du document reproduit : Vagneux

Date de prise de vue : 2007

(c) Région Bourgogne-Franche-Comté, Inventaire du patrimoine ; (c) SNCF
reproduction soumise à autorisation du titulaire des droits d'exploitation