


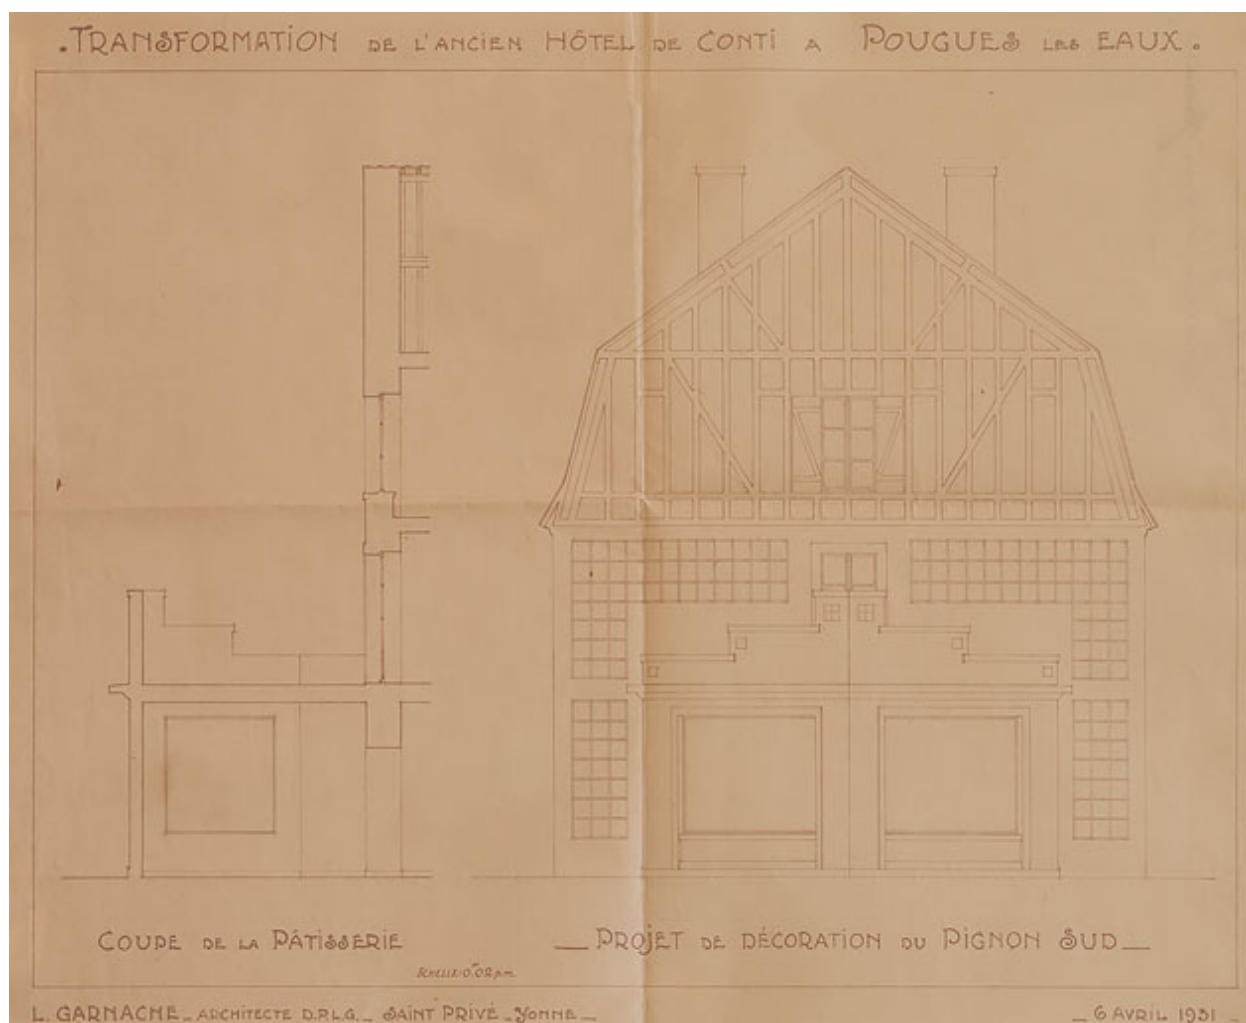

Projet de construction d'une pâtisserie, élévation et coupe (1931).

Référence du document reproduit :

- **Transformation de l'ancien Hôtel de Conti à Pougues-les-Eaux. Coupe de la pâtisserie. Projet de décoration du pignon sud. 6 avril 1931.**
Transformation de l'ancien Hôtel de Conti à Pougues-les-Eaux. Coupe de la pâtisserie. Projet de décoration du pignon sud / Lucien Garnache. 6 avril 1931.
Reproduction d'un dessin. 36 x 45 cm. Échelle 1/50.
Archives départementales de la Nièvre, Nevers : 32 J 396

IVR26_20205800186NUC2A

Auteur de l'illustration : Pierre-Marie Barbe-Richaud

Auteur du document reproduit : Lucien Garnache

Date de prise de vue : 2020

(c) Région Bourgogne-Franche-Comté, Inventaire du patrimoine
reproduction soumise à autorisation du titulaire des droits d'exploitation