


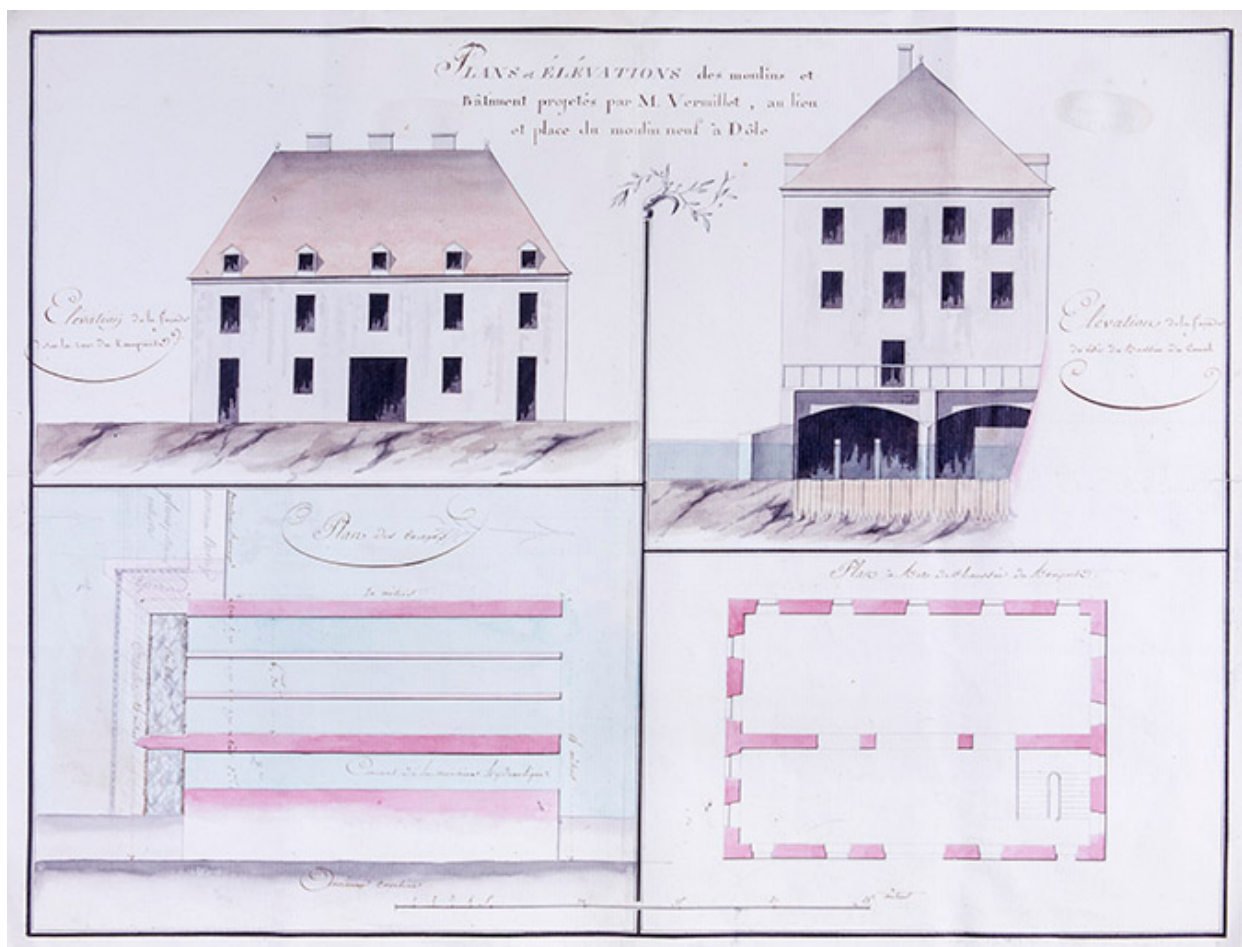

Plans et élévations des moulins et bâtiments projetés par M. Vermillet, au lieu et place du Moulin-Neuf à Dôle.

Référence du document reproduit :

- **Plans et élévations des moulins et bâtiments projetés par M. Vermillet, au lieu et place du Moulin-Neuf à Dôle.**

Plans et élévations des moulins et bâtiments projetés par M. Vermillet, au lieu et place du Moulin-Neuf à Dôle. Dessin, s.d. [1807]. Echelle 1:145.

Archives départementales du Jura, Montmorot

IVR43_19903901008XA

Auteur de l'illustration : Yves Sancey

Date de prise de vue : 1990

(c) Région Bourgogne-Franche-Comté, Inventaire du patrimoine
reproduction soumise à autorisation du titulaire des droits d'exploitation