


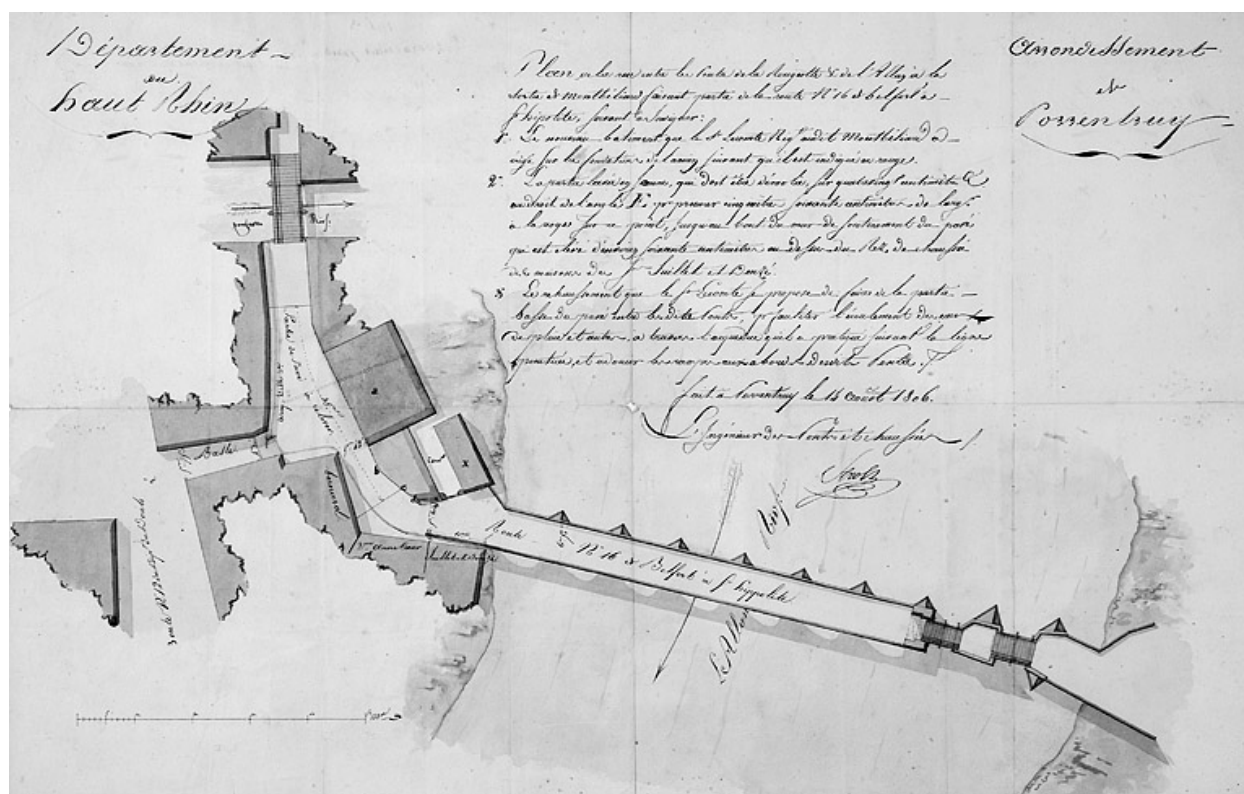

Plan du Grand Pont, 1806.

Référence du document reproduit :

- **Plan du Grand Pont, 1806.**

Plan du Grand Pont, 1806. Dessin lavé, 1806, échelle 1:400, par Strolz
Archives municipales, Montbéliard : I O 16

IVR43_19872500072V

Auteur de l'illustration : Yves Sancey

Auteur du document reproduit : Stroltz

Date de prise de vue : 1987

(c) Région Bourgogne-Franche-Comté, Inventaire du patrimoine ; (c) Archives
communales, Montbéliard

reproduction soumise à autorisation du titulaire des droits d'exploitation