


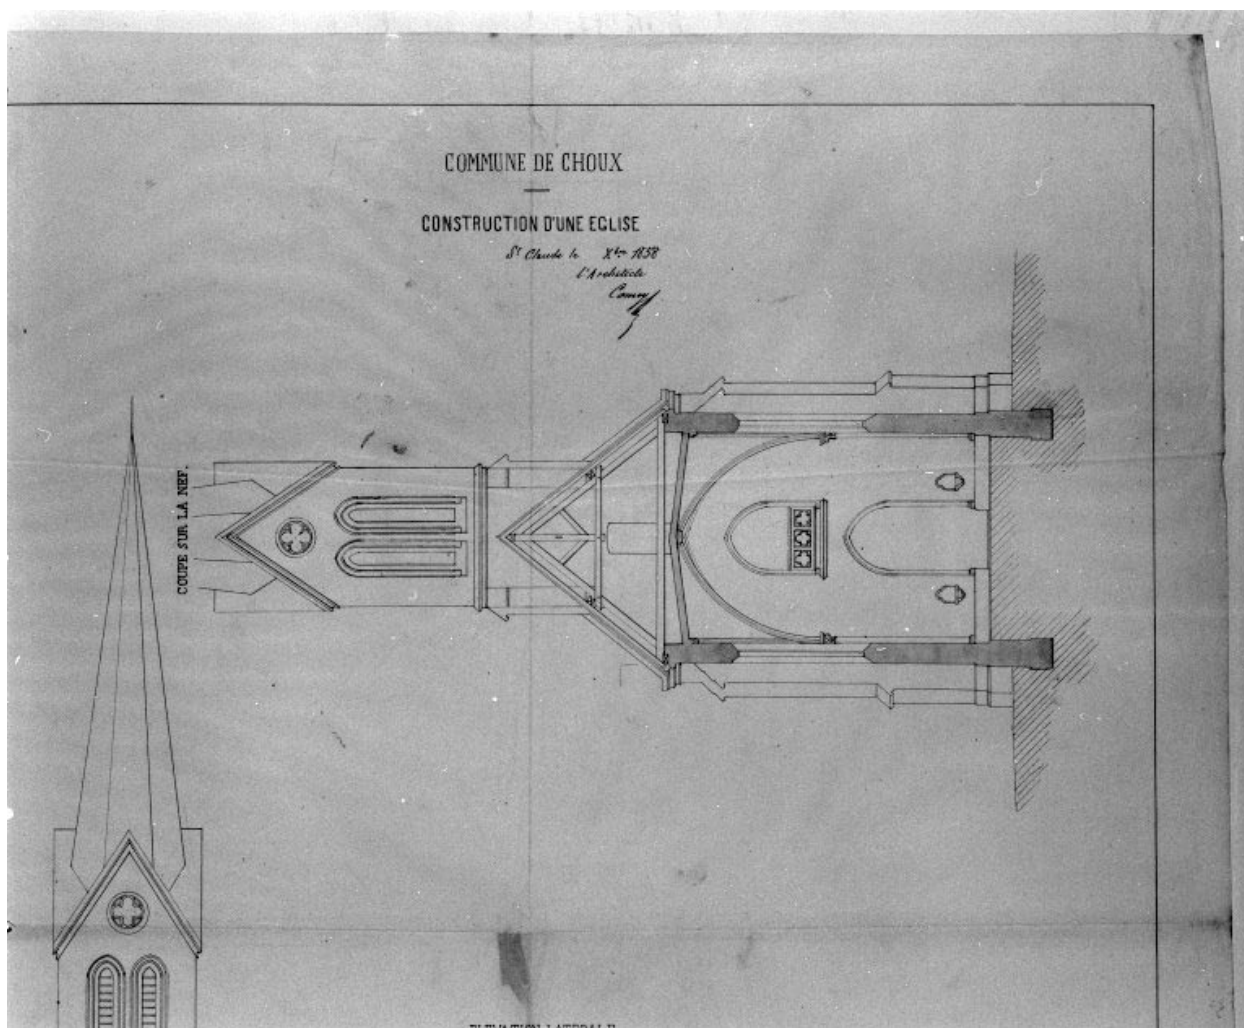

Commune de Choux. Construction d'une église [détail de la coupe sur la nef].

Référence du document reproduit :

- **Commune de Choux. Construction d'une église [détail de la coupe sur la nef].**
Commune de Choux. Construction d'une église [détail de la coupe sur la nef].
Dessin, 1858. Echelle 1:100. Dessin, 1858. Echelle 1:100, par Comoy, Auguste
(architecte)
Archives départementales du Jura, Montmorot

IVR43_19943901395X

Auteur de l'illustration : Jérôme Mongreville, Auteur de l'illustration : Auguste Comoy

Date de prise de vue : 1994

(c) Région Bourgogne-Franche-Comté, Inventaire du patrimoine
reproduction soumise à autorisation du titulaire des droits d'exploitation