


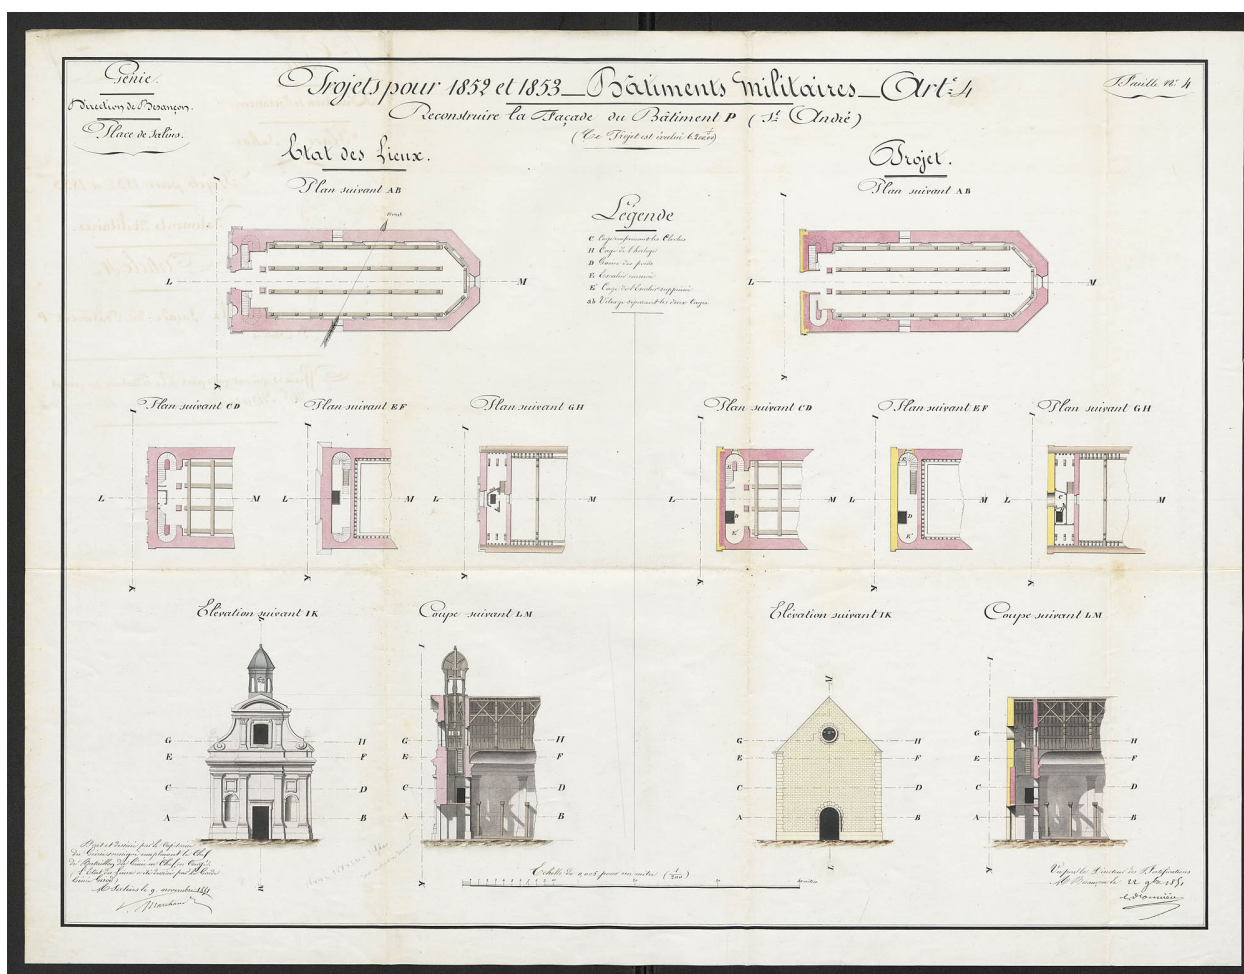

Place de Salins. Projets pour 1852 et 1853 - Bâtiments militaires. Reconstruire la façade du bâtiment P [chapelle] (St André). 1851.

Référence du document reproduit :

- **Place de Salins. Projets pour 1852 et 1853 - Bâtiments militaires. Reconstruire la façade du bâtiment P [chapelle] (St André). 1851**

Place de Salins. Projets pour 1852 et 1853 - Bâtiments militaires. Reconstruire la façade du bâtiment P [chapelle] (St André). Dessin (plume et lavis) par le capitaine du Génie Marchand. Le 9 novembre 1851. Échelle 1/200.

Ministère de la Défense, Service historique de la Défense, Vincennes : GR 1 V H 1619

IVR43_20223901207NUC4A

Auteur du document reproduit : Marchand.

Date de prise de vue : 2022

(c) Service historique de la Défense

reproduction soumise à autorisation du titulaire des droits d'exploitation