


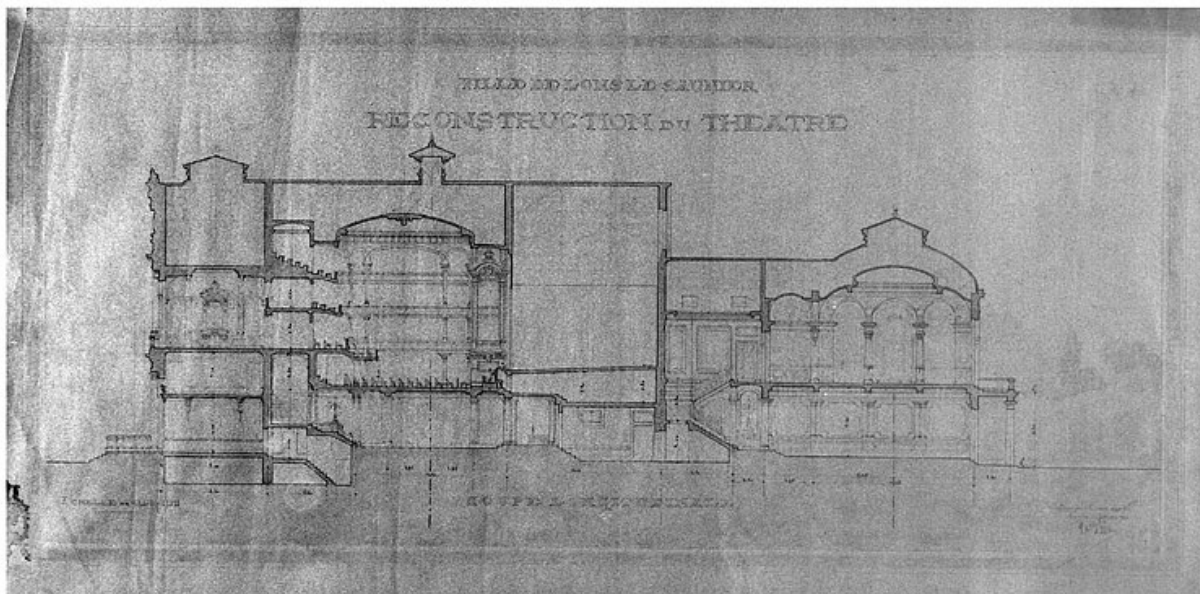

Coupe longitudinale de l'édifice après 1903 (projet de transformation).

Référence du document reproduit :

- **Coupe longitudinale de l'édifice après 1903 (projet de transformation).**  
Coupe longitudinale de l'édifice après 1903 (projet de transformation). Dessin, 1901.  
Echelle 1:100. Plan intitulé : " Reconstruction du Théâtre. Coupe longitudinale ", par  
Ferret, Georges (architecte) ; Ferret, Tony (architecte)  
Archives municipales, Lons-le-Saunier : Plans

IVR43\_19833900724V

Auteur de l'illustration : Yves Sancey, Auteur de l'illustration : Antoine dit Tony Ferret,

Auteur de l'illustration : Georges Ferret

Date de prise de vue : 1983

(c) Région Bourgogne-Franche-Comté, Inventaire du patrimoine ; (c) Archives  
communales, Lons-le-Saunier  
reproduction soumise à autorisation du titulaire des droits d'exploitation