


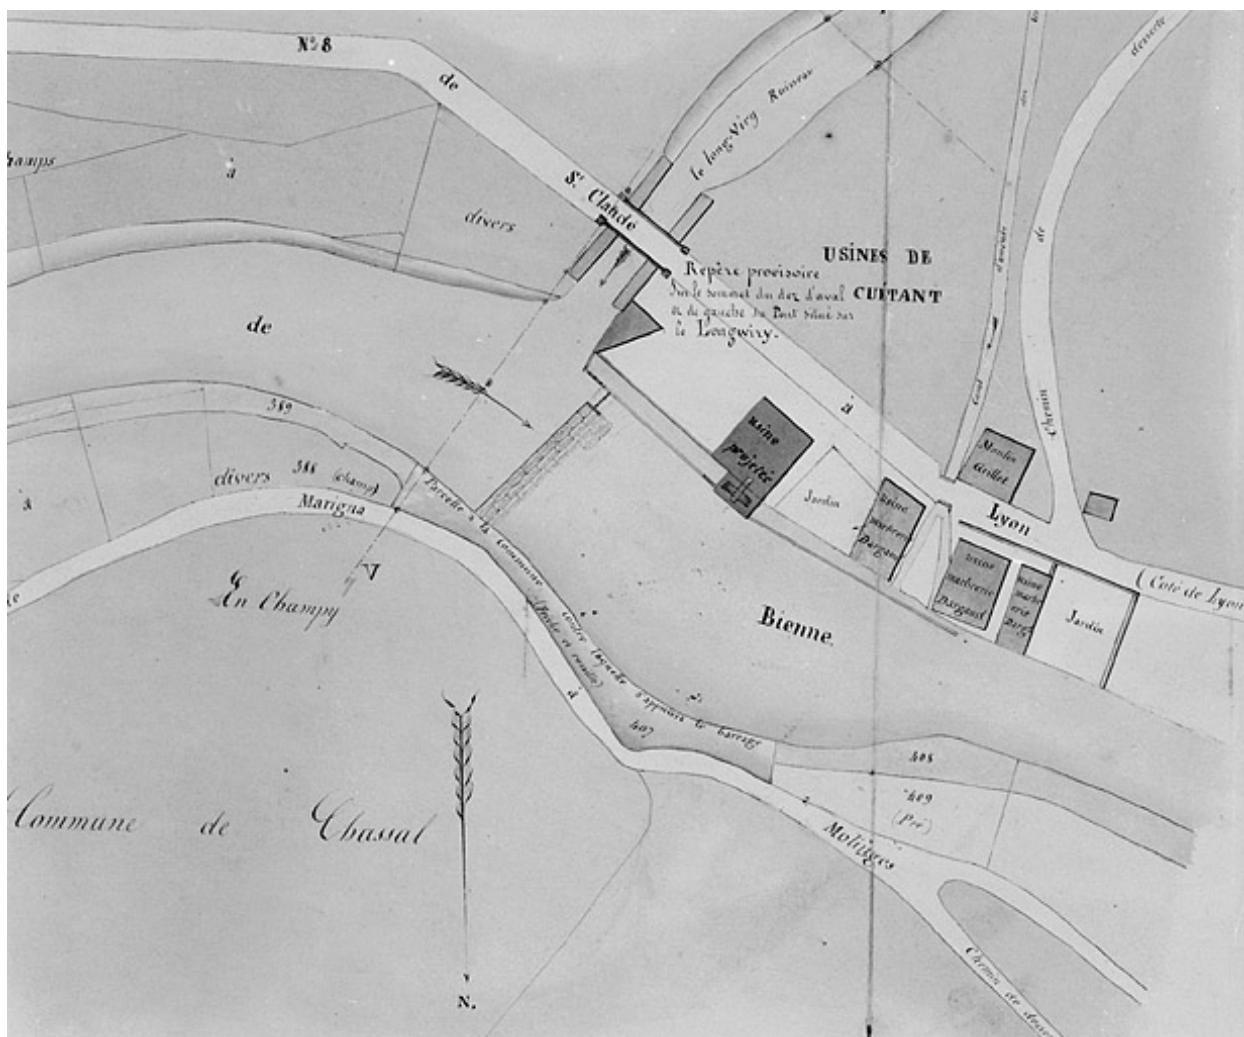

Demande en établissement d'une usine au Sr Dargaud Joseph Antoine. Plan.

Référence du document reproduit :

- **Demande en établissement d'une usine au Sr Dargaud Joseph Antoine. Plan.**
Demande en établissement d'une usine au Sr Dargaud Joseph Antoine. Plan.
Dessin, 1859. Echelle 1:1000, par Lamairesse (ingénieur)
Archives départementales du Jura, Montmorot

IVR43_19913900035X

Auteur de l'illustration : Jérôme Mongreville

Auteur du document reproduit : NEPASUTILISERLamairesse (ingénieur)

Date de prise de vue : 1991

(c) Région Bourgogne-Franche-Comté, Inventaire du patrimoine ; (c) Archives départementales du Jura

reproduction soumise à autorisation du titulaire des droits d'exploitation