


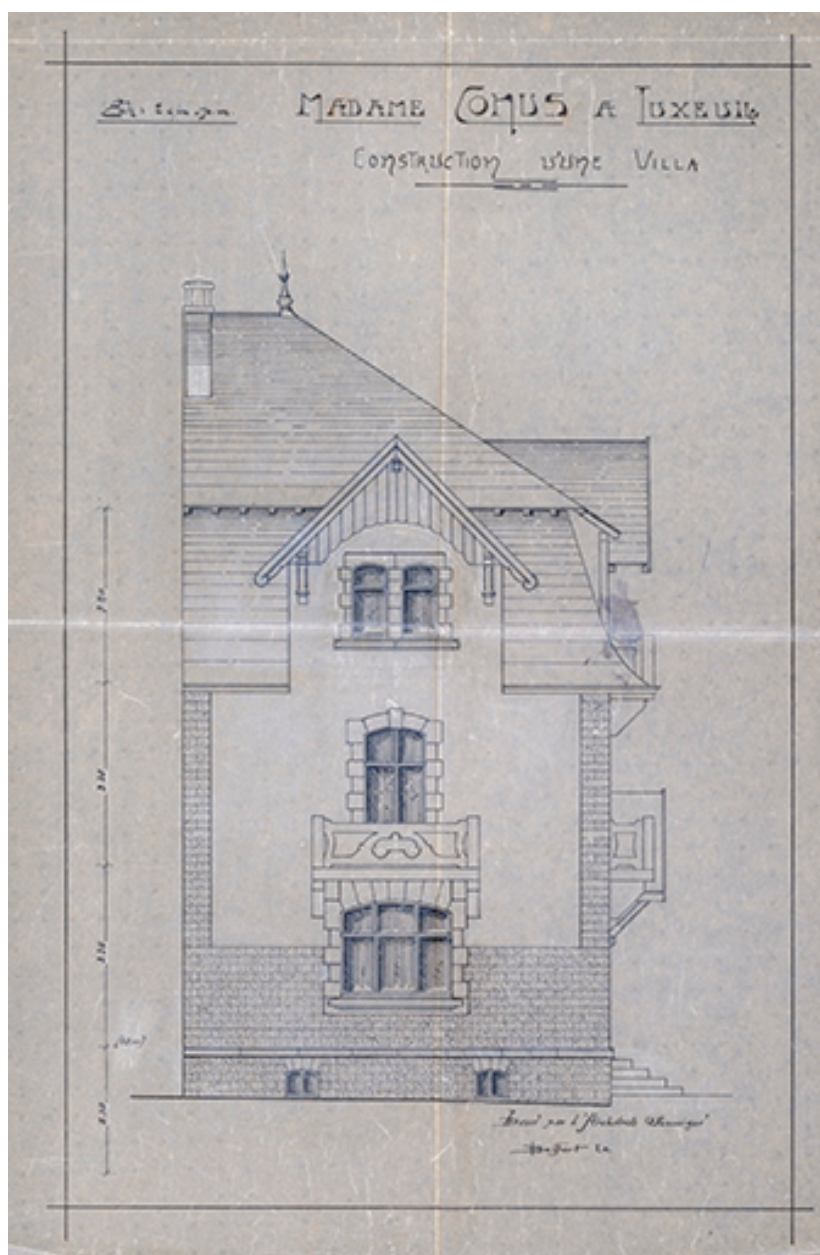

Élévation de la façade ouest.

Référence du document reproduit :

- **Madame Conus à Luxeuil. Construction d'une villa. [Façade ouest]. [1910].** Madame Conus à Luxeuil. Construction d'une villa. [Façade ouest] / Albert Salomon. [1910]. Dessin. 48 x 35 cm. Échelle 1/50. Archives départementales du Territoire de Belfort, Belfort : 30 J 161

IVR43_20227000267NUC4A

Auteur de l'illustration : Jérôme Mongreville

Auteur du document reproduit : Albert Salomon

Date de prise de vue : 2022

(c) Région Bourgogne-Franche-Comté, Inventaire du patrimoine
reproduction soumise à autorisation du titulaire des droits d'exploitation