


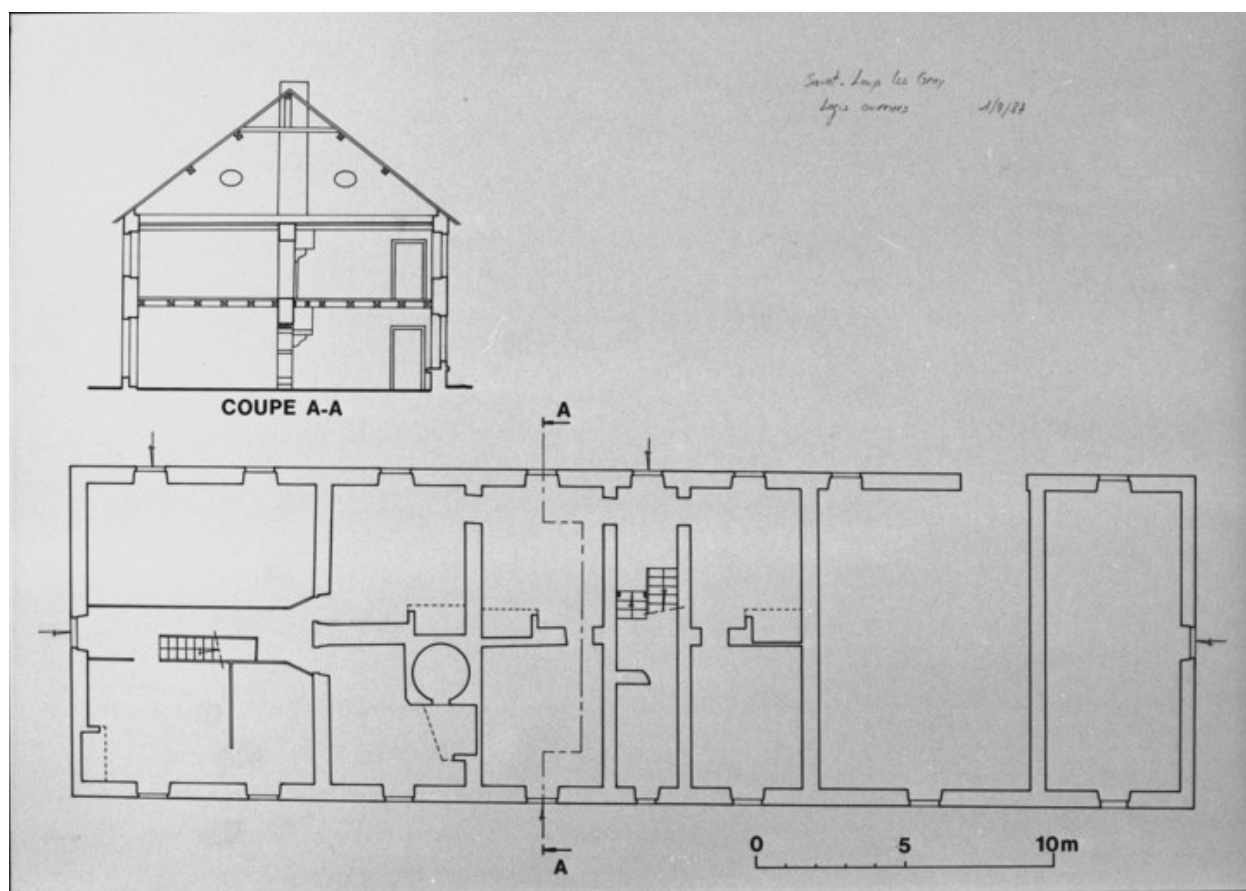

Plan et coupe du rez-de-chaussée du logement ouvrier. Relevé graphique, 1993, M. Brugier et F. Corbineau, échelle 1:1250.

IVR43_19937000009X

Auteur de l'illustration : Jérôme Mongreville

Date de prise de vue : 2009

(c) Région Bourgogne-Franche-Comté, Inventaire du patrimoine
reproduction soumise à autorisation du titulaire des droits d'exploitation