


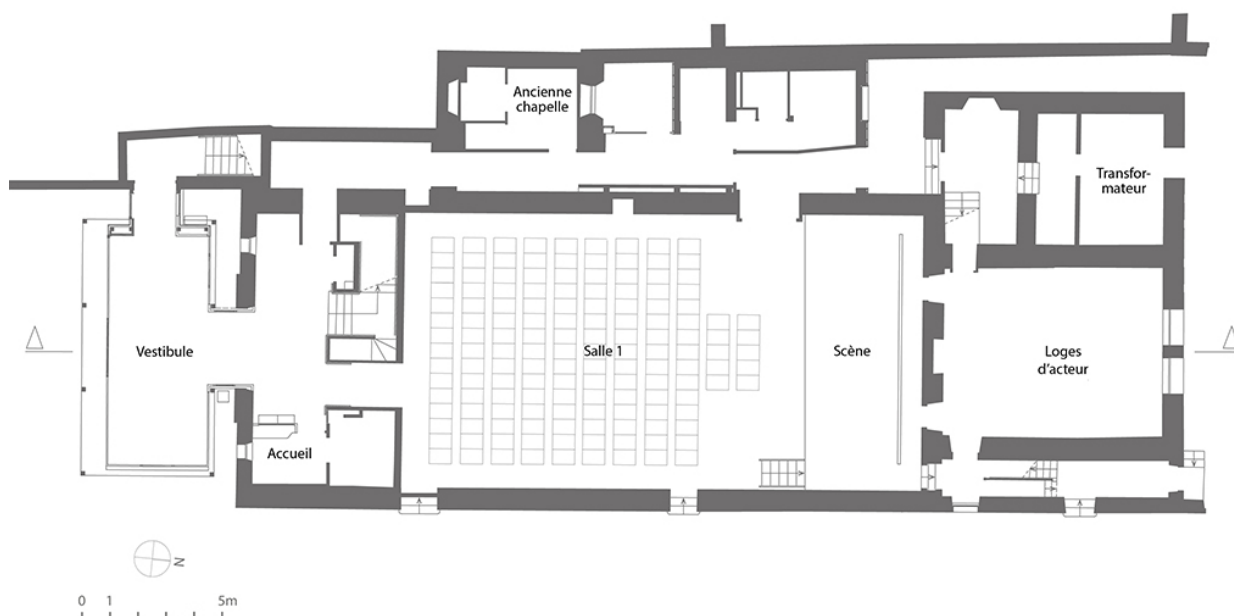

Plan au rez-de-chaussée. D'après un plan non signé non daté fourni par les Services techniques de la Ville.

IVR26_20238900762NUDA

Auteur de l'illustration : Aline Thomas

Date de prise de vue : 2023

Technique de relevé : reprise de fond ; Échelle : 1/150

(c) Région Bourgogne-Franche-Comté, Inventaire du patrimoine ; (c) Ville d'Avallon
reproduction soumise à autorisation du titulaire des droits d'exploitation