


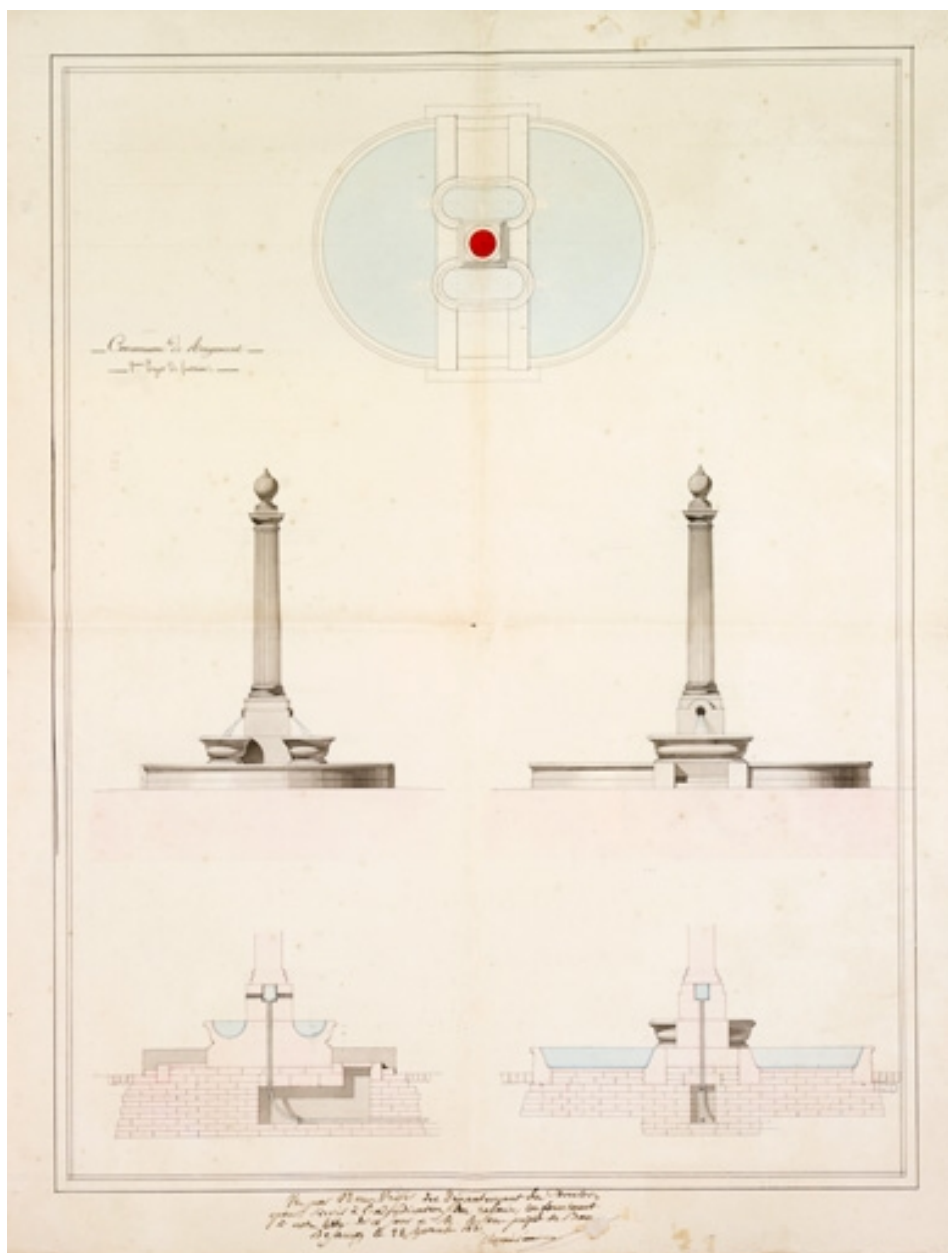

Commune de Rougemont. 2e projet de fontaine. 1831.

Référence du document reproduit :

- **Commune de Rougemont. 2e projet de fontaine. 1831.**
Commune de Rougemont. 2e projet de fontaine. Dessin (lavis), par l'architecte César Convers. 1831. Echelle 1/50.
Archives départementales du Doubs, Besançon : OAC 515/10

IVR43_20102500570NUC2A

Auteur de l'illustration : Jérôme Mongreville

Auteur du document reproduit : César (architecte) Convers

Date de prise de vue : 2010

(c) Région Bourgogne-Franche-Comté, Inventaire du patrimoine
reproduction soumise à autorisation du titulaire des droits d'exploitation