


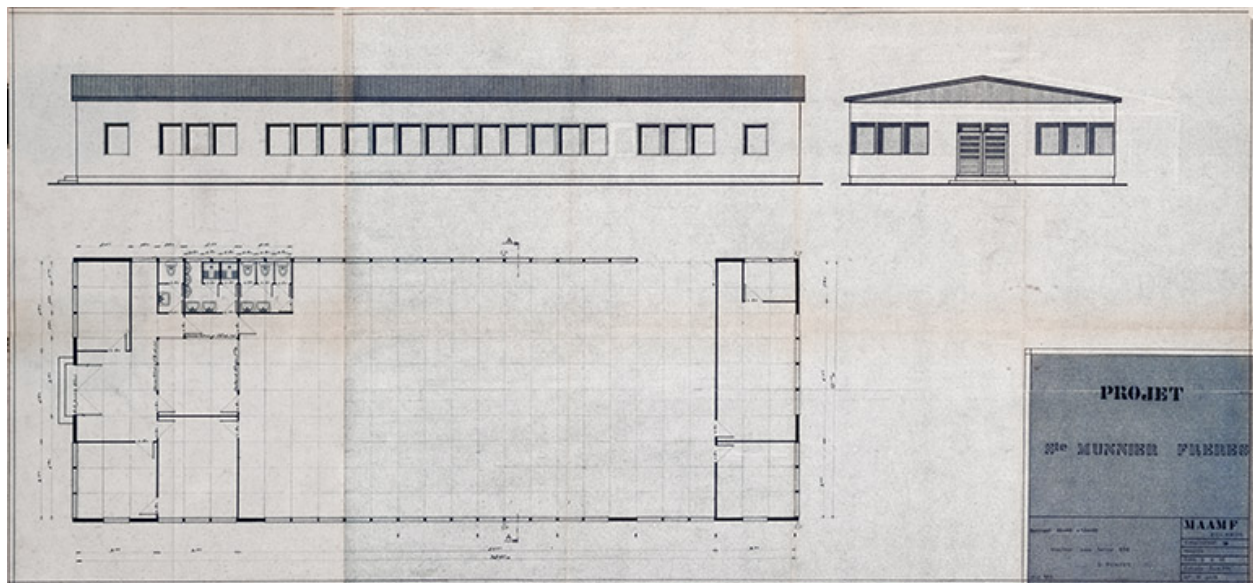

Projet Sté Munnier Frères [plan et élévations], 3 juin 1969.

Référence du document reproduit :

- **Projet Sté Munnier Frères [plan et élévations], 3 juin 1969.**

Projet Sté Munnier Frères [plan et élévations], dessin (tirage), s.n. [par la Manufacture d'Art et d'Ameublement Métallique et de Ferronnerie], 3 juin 1969, 54,5 x 112 cm, échelle 1/50.

Archives départementales du Doubs, Besançon : 312 W 33

IVR43_20132500540NUC4A

Auteur de l'illustration : Jérôme Mongreville

Auteur du document reproduit : Manufacture d'Art et d'Ameublement Métallique et de Ferronnerie

Date de prise de vue : 2013

(c) Région Bourgogne-Franche-Comté, Inventaire du patrimoine
reproduction soumise à autorisation du titulaire des droits d'exploitation