


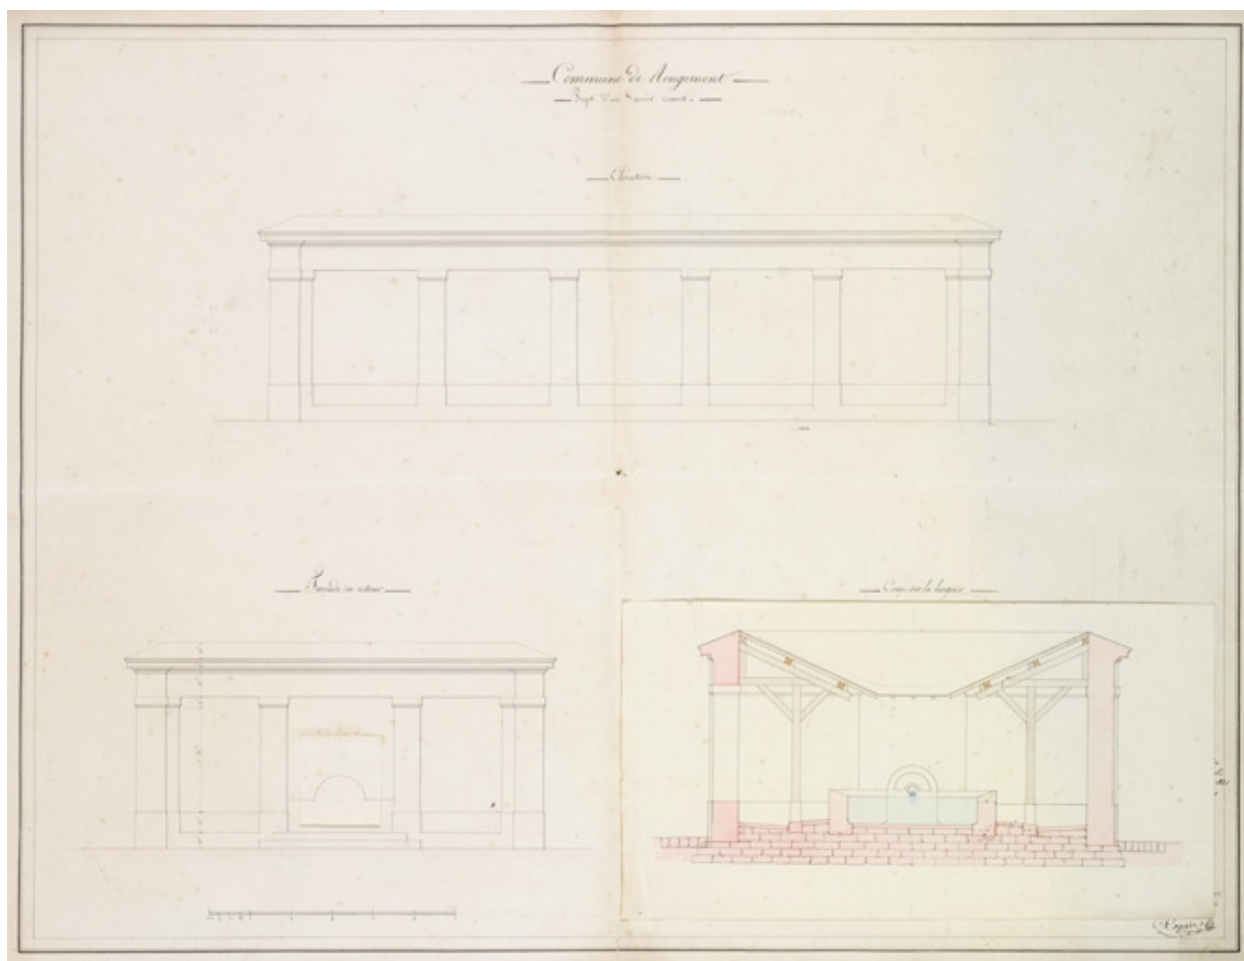

Commune de Rougemont. Projet d'un lavoir couvert. Façade en retour. Coupe sur la largeur. 1831.

Référence du document reproduit :

- **Commune de Rougemont. Projet d'un lavoir couvert. Façade en retour. Coupe sur la largeur. 1831.**

Commune de Rougemont. Projet d'un lavoir couvert. Façade en retour. Coupe sur la largeur. Dessin (plume et lavis) sur papier, par l'architecte César Convers. 1831. Echelle 1/50.

Archives départementales du Doubs, Besançon : OAC 515/10

IVR43_20102500567NUC2A

Auteur de l'illustration : Jérôme Mongreville

Auteur du document reproduit : César Convers

Date de prise de vue : 2010

(c) Région Bourgogne-Franche-Comté, Inventaire du patrimoine
reproduction soumise à autorisation du titulaire des droits d'exploitation