


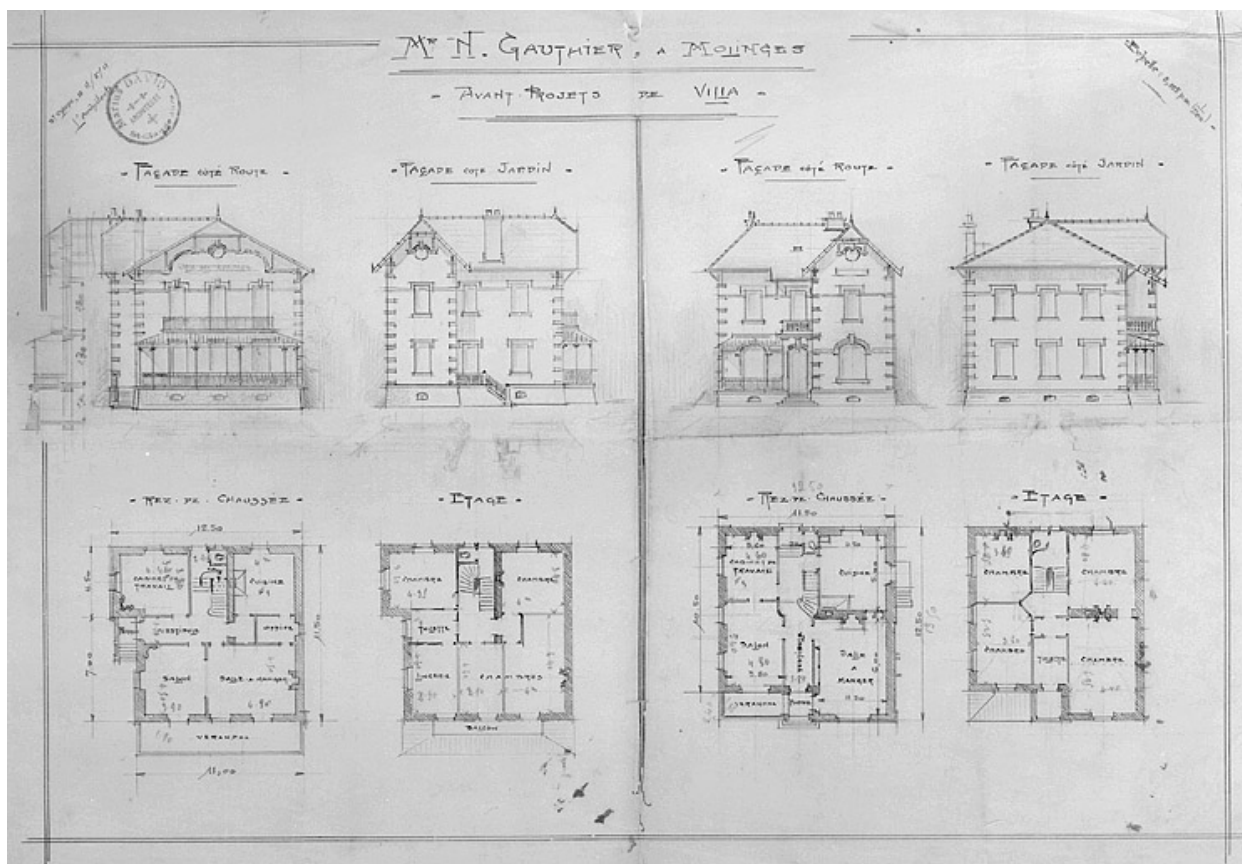

M. N. Gauthier à Molinges. Avant-projets de Villa.

Référence du document reproduit :

- **M. N. Gauthier à Molinges. Avant-projets de Villa.**

M. N. Gauthier à Molinges. Avant-projets de Villa. Dessin sur calque, 1911. Echelle 1:200, par David, Marius (architecte)
Collection particulière : Marckt, Molinges

IVR43_19973900051V

Auteur de l'illustration : Jérôme Mongreville, Auteur de l'illustration : Marius David

Date de prise de vue : 1997

(c) Région Bourgogne-Franche-Comté, Inventaire du patrimoine

reproduction soumise à autorisation du titulaire des droits d'exploitation