


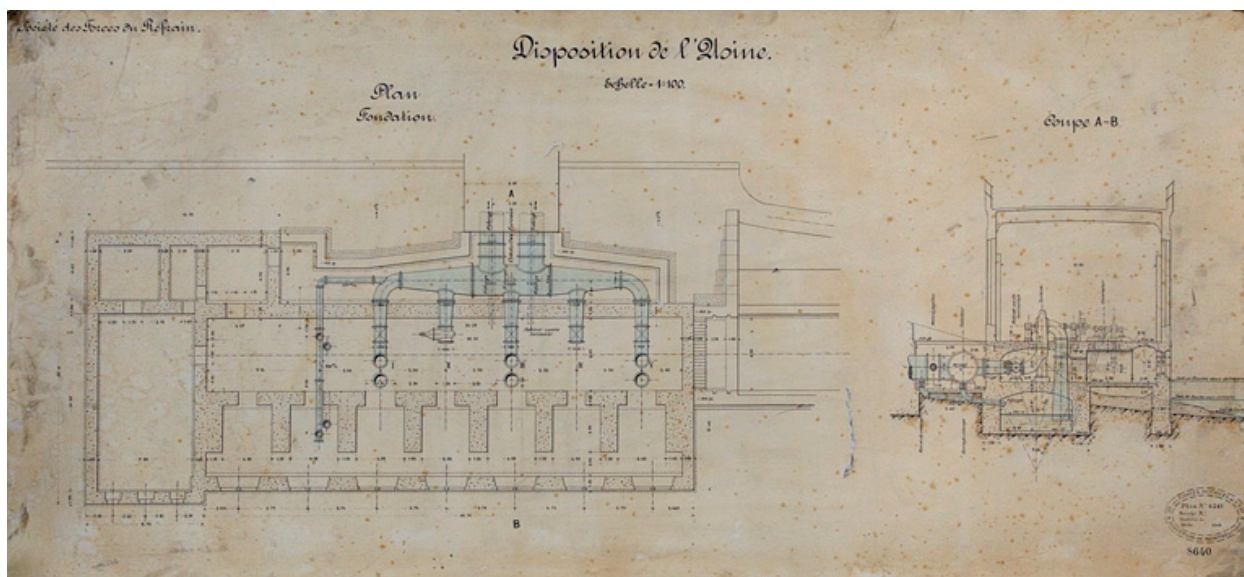

Société des Forces du Refrain. Disposition de l'Usine. Plan fondation [et] Coupe A-B, 1908.

Référence du document reproduit :

- **Société des Forces du Refrain. Disposition de l'Usine. Plan fondation [et] Coupe A-B, 1908.**

*Société des Forces du Refrain. Disposition de l'Usine. Plan fondation [et] Coupe A-B*, dessin (plume, lavis), par la Société des Forces motrices de l'Est - Direction de Montbéliard, 1908, 48 x 105 cm, échelle 1/100. Plan n° 6261.  
EDF - UP Est - Groupement du Doubs, Liebvillers

IVR43\_20122502175NUC2A

Auteur de l'illustration : Yves Sancey

Auteur du document reproduit : Société des Forces motrices de l'Est

Date de prise de vue : 2012

(c) Région Bourgogne-Franche-Comté, Inventaire du patrimoine  
reproduction soumise à autorisation du titulaire des droits d'exploitation