


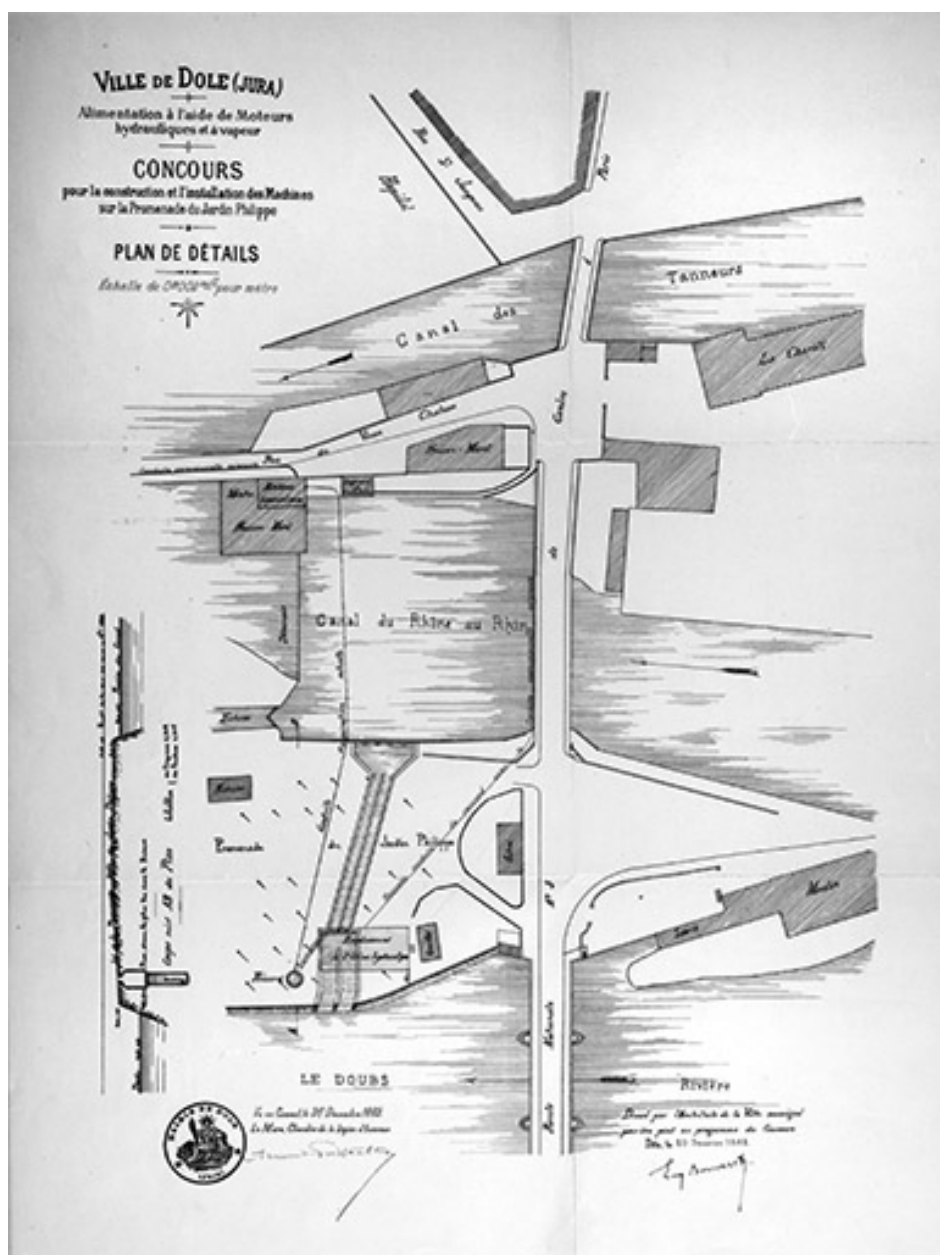

Ville de Dole (Jura). Alimentation [...] Concours pour la construction et l'installation des machines sur la promenade du Jardin Philippe [...].

Référence du document reproduit :

- **Ville de Dole (Jura). Alimentation [...] Concours pour la construction et l'installation des machines sur la promenade du Jardin Philippe [...].**

Ville de Dole (Jura). Alimentation [...] Concours pour la construction et l'installation des machines sur la promenade du Jardin Philippe [...]. Dessin, 1882. Echelle 1:500, par Bouveret, Eugène (architecte)
Archives municipales, Dole

IVR43_19903901017X

Auteur de l'illustration : Yves Sancey

Auteur du document reproduit : Eugène Bouveret

Date de prise de vue : 1990

(c) Région Bourgogne-Franche-Comté, Inventaire du patrimoine
reproduction soumise à autorisation du titulaire des droits d'exploitation