


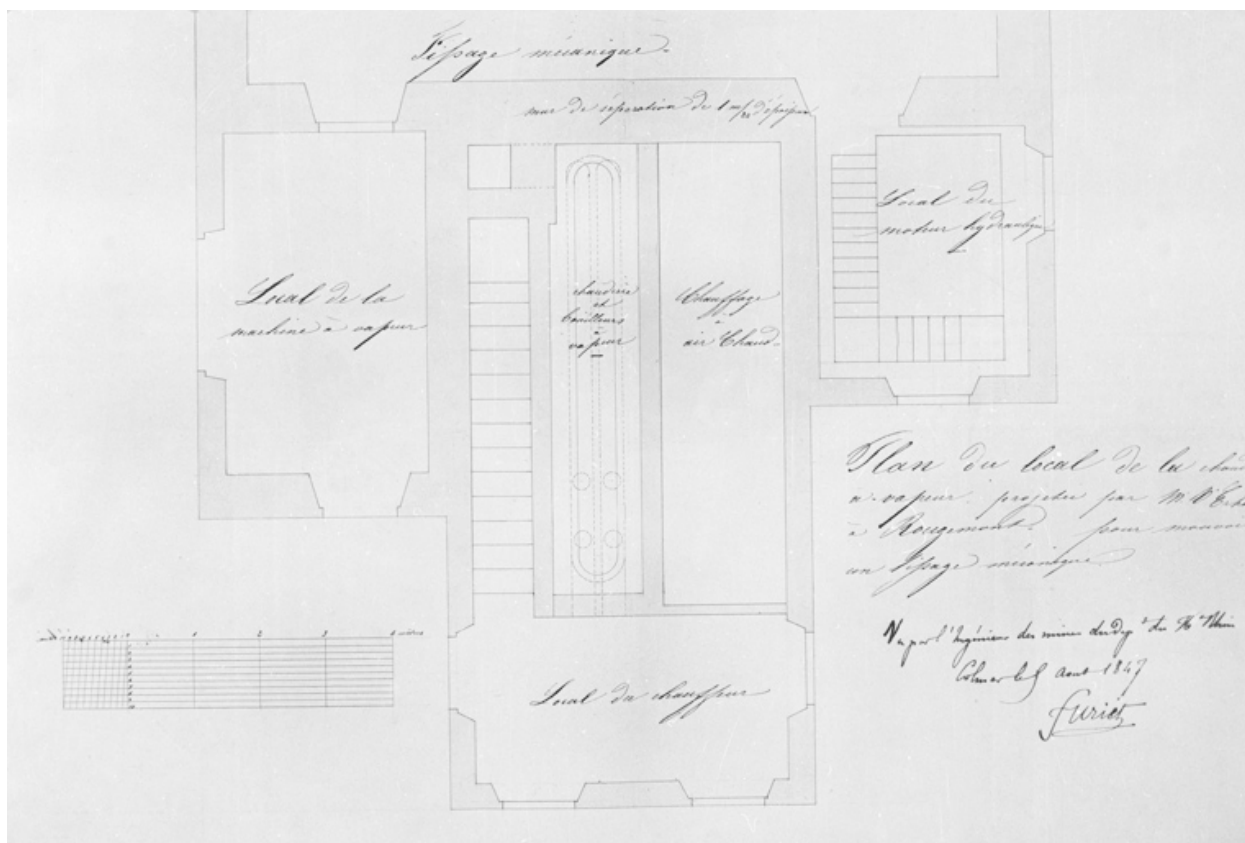

Plan du local de la chaudière à vapeur projetée par M. Erhard à Rougemont pour mouvoir un tissage mécanique.

Référence du document reproduit :

- **Plan du local de la chaudière à vapeur projetée par M. Erhard à Rougemont pour mouvoir un tissage mécanique.**

Plan du local de la chaudière à vapeur projetée par M. Erhard à Rougemont pour mouvoir un tissage mécanique. Dessin, plume, lavis, échelle 1:50, s.d. [1847].

Archives départementales du Territoire de Belfort, Belfort : 5 M 289

IVR43_20019000255X

Auteur de l'illustration : Jérôme Mongreville

Date de prise de vue : 2001

(c) Région Bourgogne-Franche-Comté, Inventaire du patrimoine ; (c) Archives départementales du Territoire de Belfort

reproduction soumise à autorisation du titulaire des droits d'exploitation