


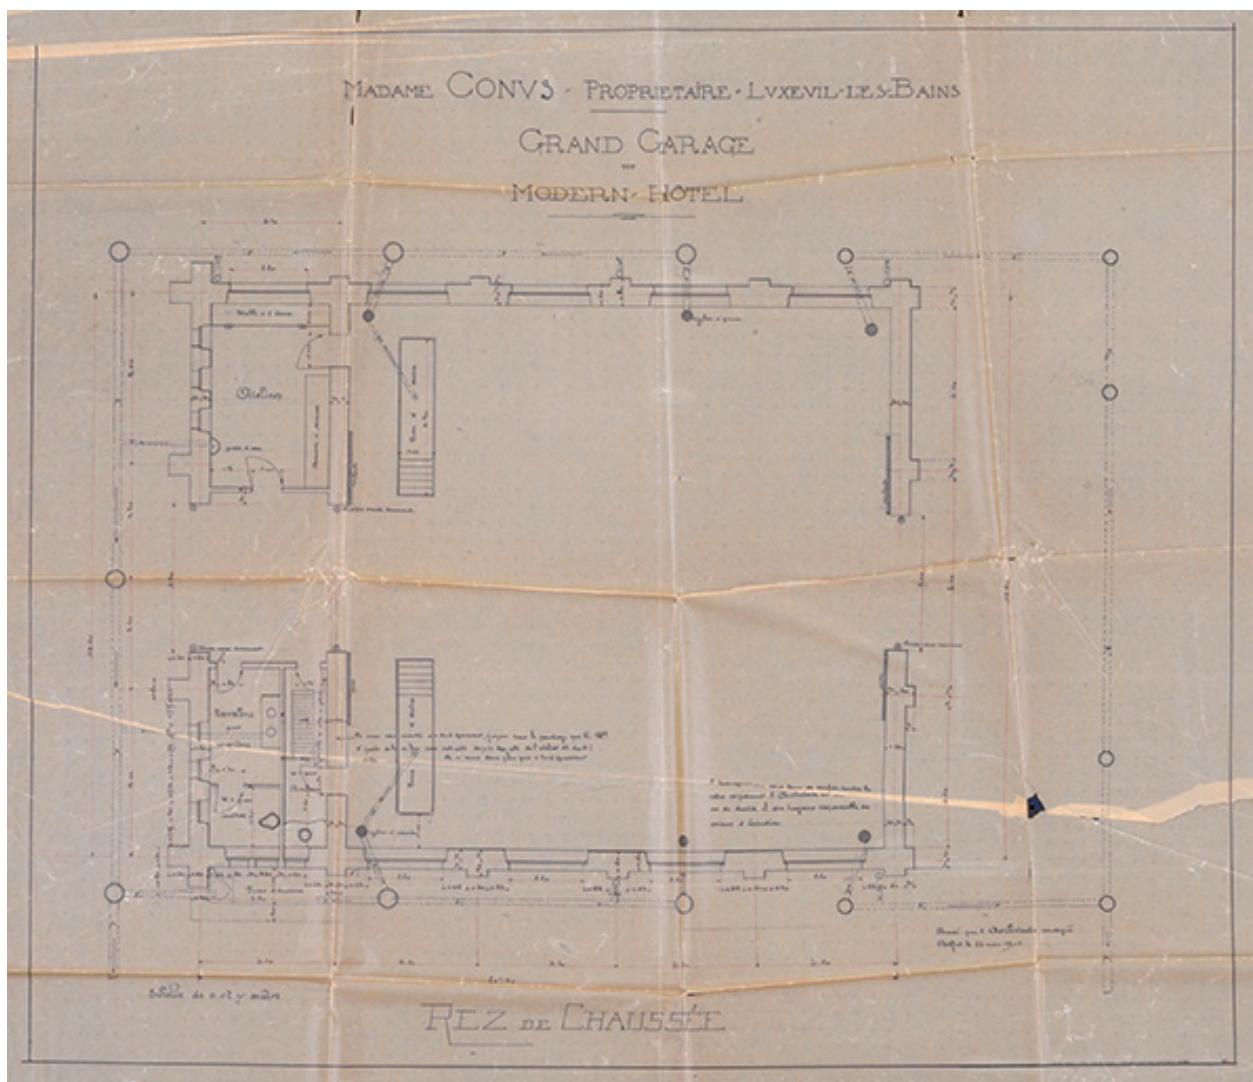

Projet, plan (1906).

Référence du document reproduit :

- **Madame Conus, propriétaire, Luxeuil-les-Bains. Grand Garage du Modern Hôtel. [Plan du] rez-de-chaussée. 26 mars 1906.**

Madame Conus, propriétaire, Luxeuil-les-Bains. Grand Garage du Modern Hôtel.
[Plan du] rez-de-chaussée / Albert Salomon. 26 mars 1906. Calque. 79 x 69 cm.
Échelle 1/50.

Archives départementales du Territoire de Belfort, Belfort : 30 J 161

IVR43_20227000260NUC4A

Auteur de l'illustration : Jérôme Mongreville

Auteur du document reproduit : Albert Salomon

Date de prise de vue : 2022

(c) Région Bourgogne-Franche-Comté, Inventaire du patrimoine
reproduction soumise à autorisation du titulaire des droits d'exploitation