


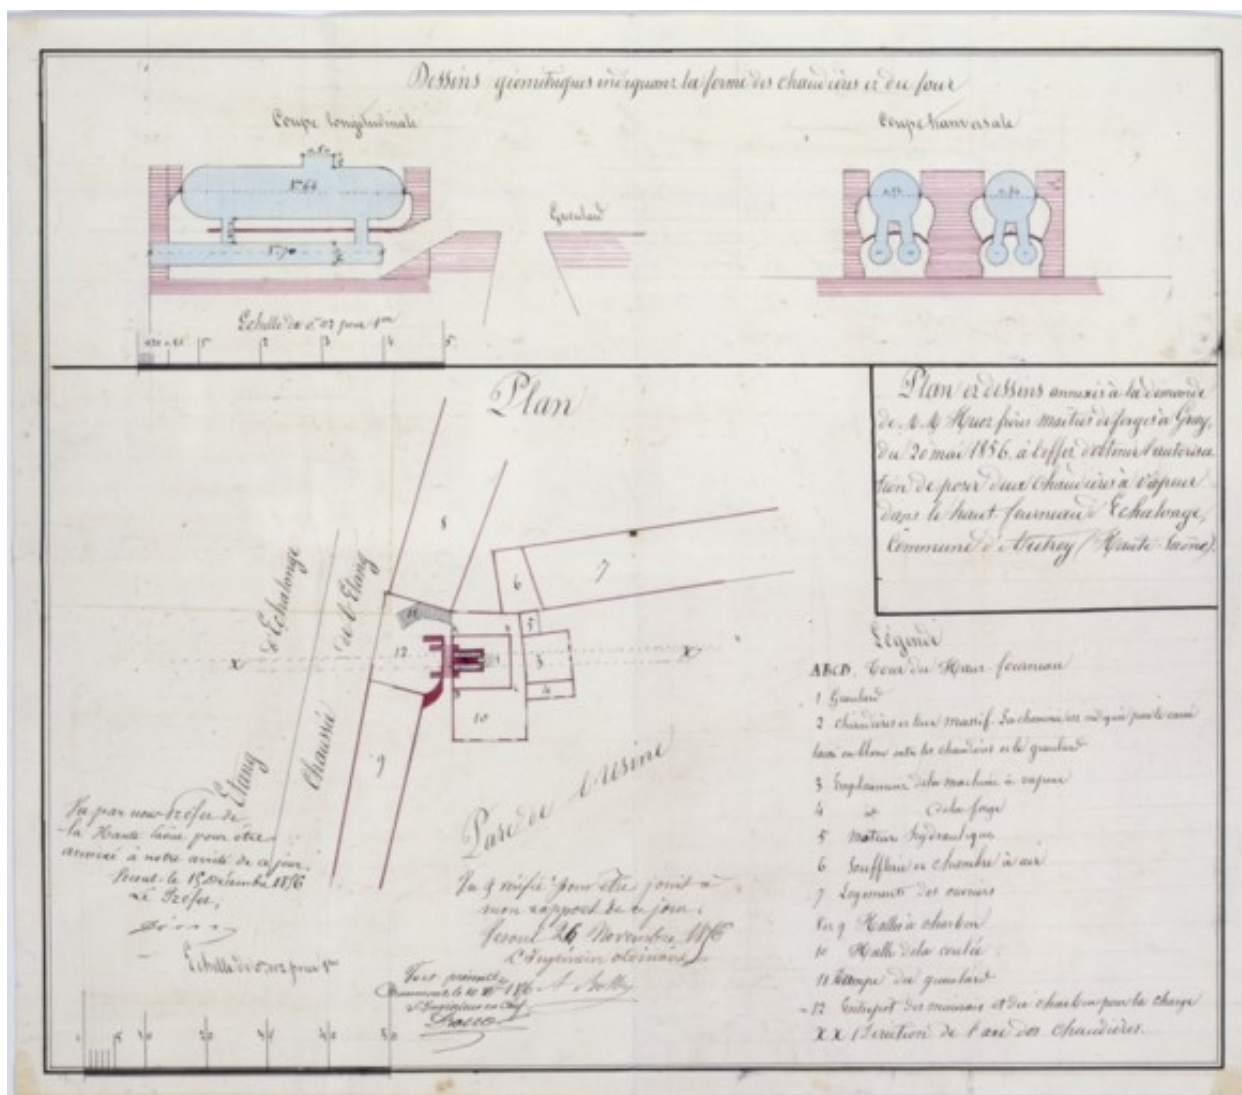

Plans et dessins annexés à la demande de MM. Huot frères [...] à l'effet d'obtenir l'autorisation de poser deux chaudières à vapeur [...].

Référence du document reproduit :

- Plans et dessins annexés à la demande de MM. Huot frères [...] à l'effet d'obtenir l'autorisation de poser deux chaudières à vapeur [...].

Plans et dessins annexés à la demande de MM. Huot frères [...] à l'effet d'obtenir l'autorisation de poser deux chaudières à vapeur [...]. Papier, plume, lavis, 1856, échelle 1:500.

Archives départementales de la Haute-Saône, Vesoul : 303 S 1

IVR43\_19907000136VA

Auteur de l'illustration : Yves Sancey

Date de prise de vue : 2008

(c) Région Bourgogne-Franche-Comté, Inventaire du patrimoine  
reproduction soumise à autorisation du titulaire des droits d'exploitation