


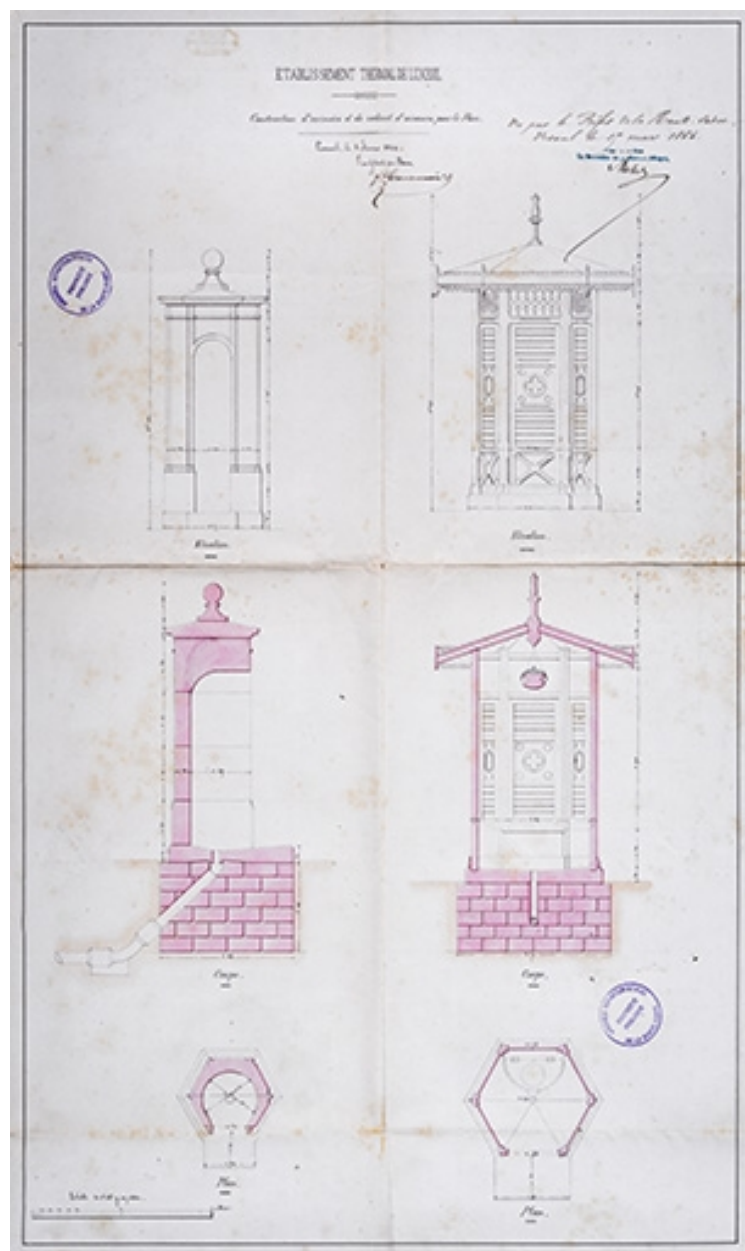

Projet d'urinoir présenté en février 1864 (non adopté).

Référence du document reproduit :

- **Établissement thermal de Luxeuil. Construction d'urinoirs et de cabinet d'aisances pour le parc. 8 février 1864.**
 Établissement thermal de Luxeuil. Construction d'urinoirs et de cabinet d'aisances pour le parc / [Félix-Hercule] Grandmougin. 8 février 1864. Dessin à l'encre et à l'aquarelle. 70 x 42 cm. Échelle 1/20. Vu par le préfet de la Haute-Saône le 25 mars 1864.
 Archives départementales de la Haute-Saône, Vesoul : 5 M 169

IVR43_20207000455NUC4A

Auteur de l'illustration : Jérôme Mongreville

Auteur du document reproduit : Félix-Hercule Grandmougin

Date de prise de vue : 2020

(c) Région Bourgogne-Franche-Comté, Inventaire du patrimoine ; (c) Archives
départementales de la Haute-Saône

reproduction soumise à autorisation du titulaire des droits d'exploitation