


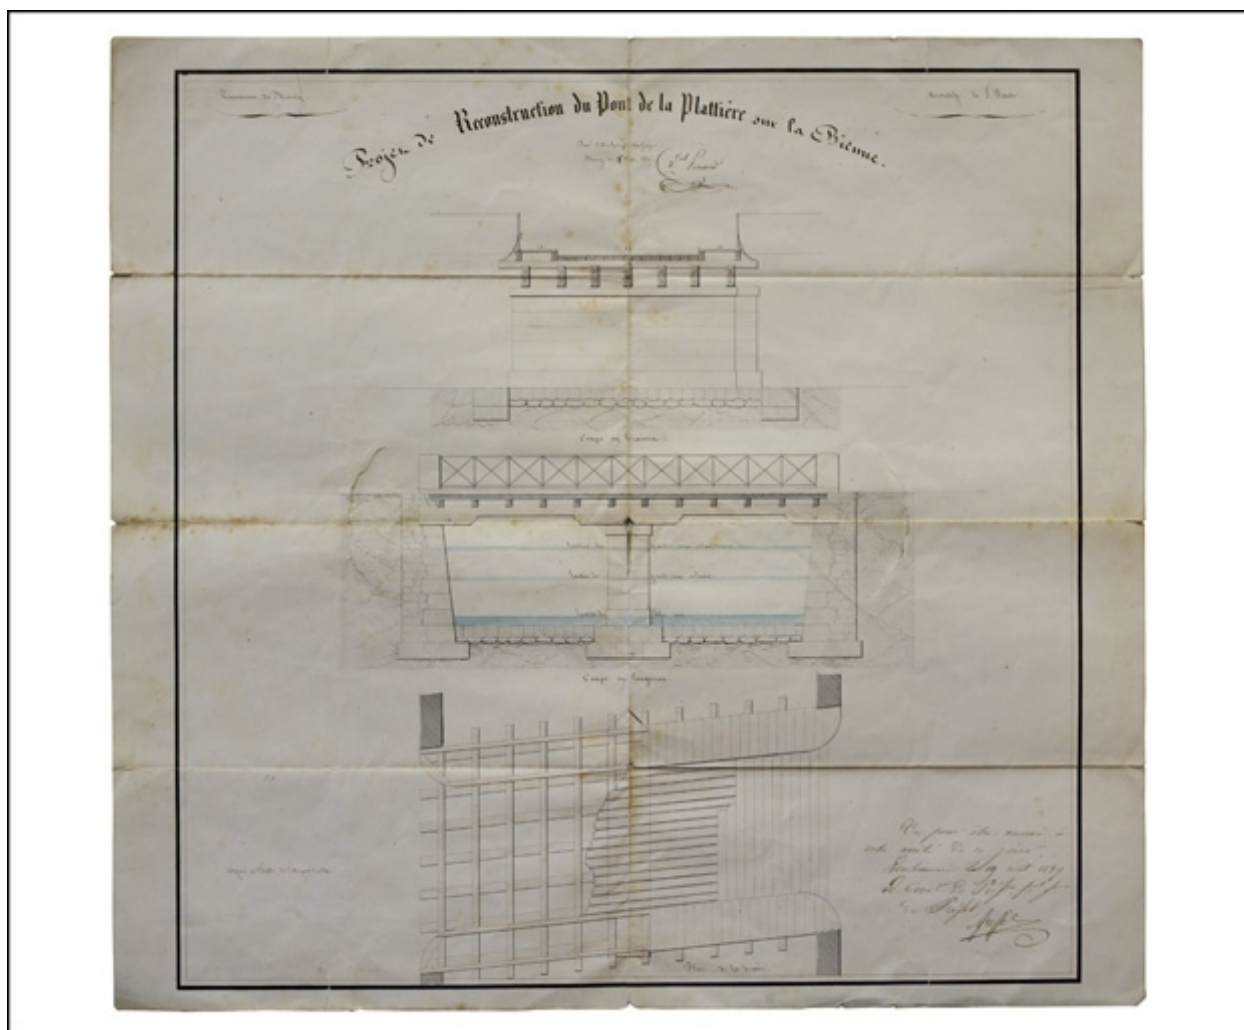

Projet de reconstruction du pont de la Platière sur la Bienne [pont en bois place Lissac], 1839.

Référence du document reproduit :

- **Projet de reconstruction du pont de la Platière sur la Bienne [pont en bois place Lissac], 1839.**

Projet de reconstruction du pont de la Platière sur la Bienne [pont en bois place Lissac], 1839. Dessin (plume, lavis), 5 mai 1839, échelle 1:50, par Ponard, Vital (architecte)

Archives municipales, Morez : O 67.2

IVR43_20103900088NUC2A

Auteur de l'illustration : Yves Sancey

Auteur du document reproduit : Vital Ponard

Date de prise de vue : 2010

Échelle : 1/50

(c) Région Bourgogne-Franche-Comté, Inventaire du patrimoine
reproduction soumise à autorisation du titulaire des droits d'exploitation