


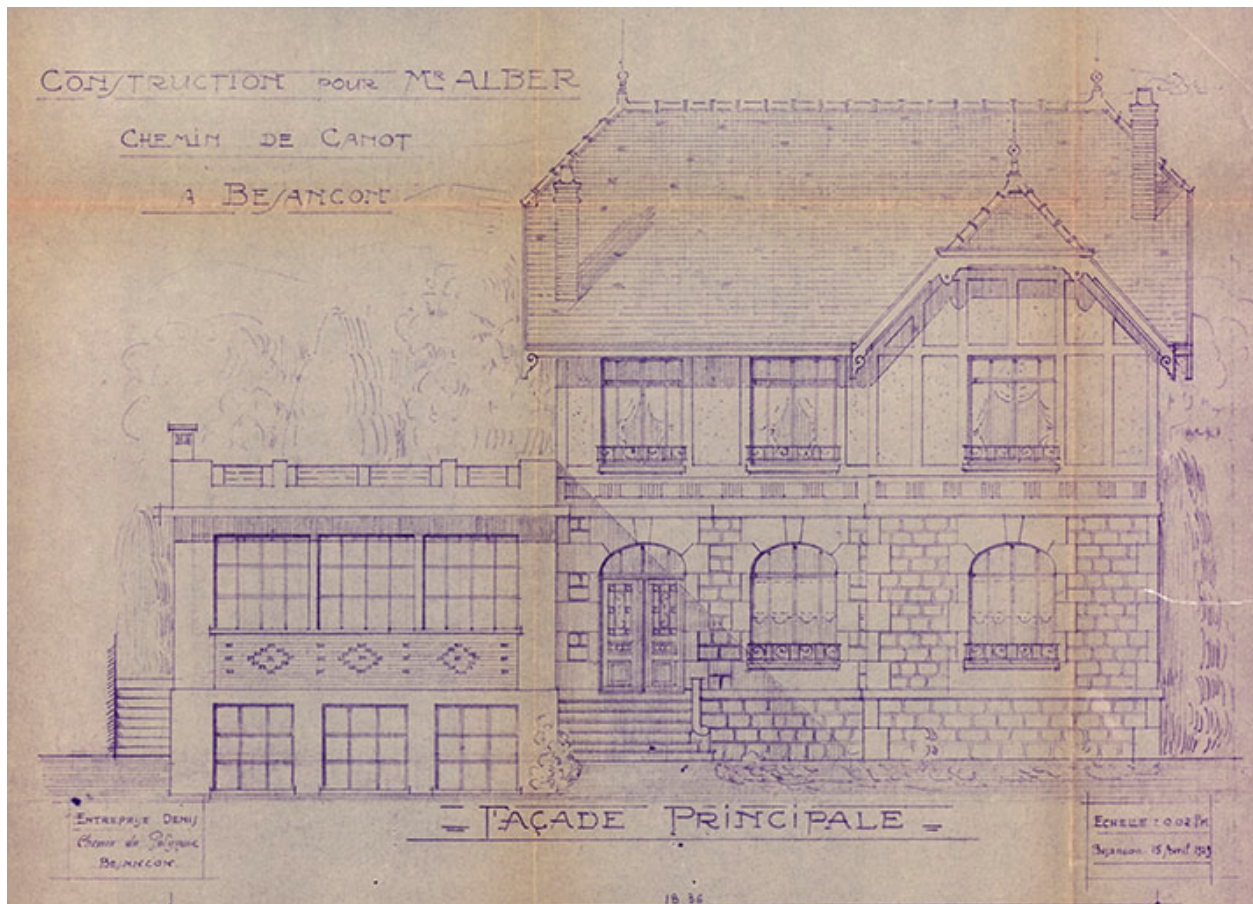

Construction pour Mr Alber [façade antérieure], 1929.

Référence du document reproduit :

- **Construction pour Mr Alber [façade antérieure], 1929.**

Archives communales, Besançon : 1 T 1 Permis de construire (1910-1929).

Construction pour Mr Alber [façade antérieure], plan, tirage, échelle 1/500, Besançon, le 15 avril 1929.

Archives municipales, Besançon : 1 T 1 Permis de construire (1910-1929)

IVR43_20192500738NUC4A

Date de prise de vue : 2019

(c) Région Bourgogne-Franche-Comté, Inventaire du patrimoine
reproduction soumise à autorisation du titulaire des droits d'exploitation