


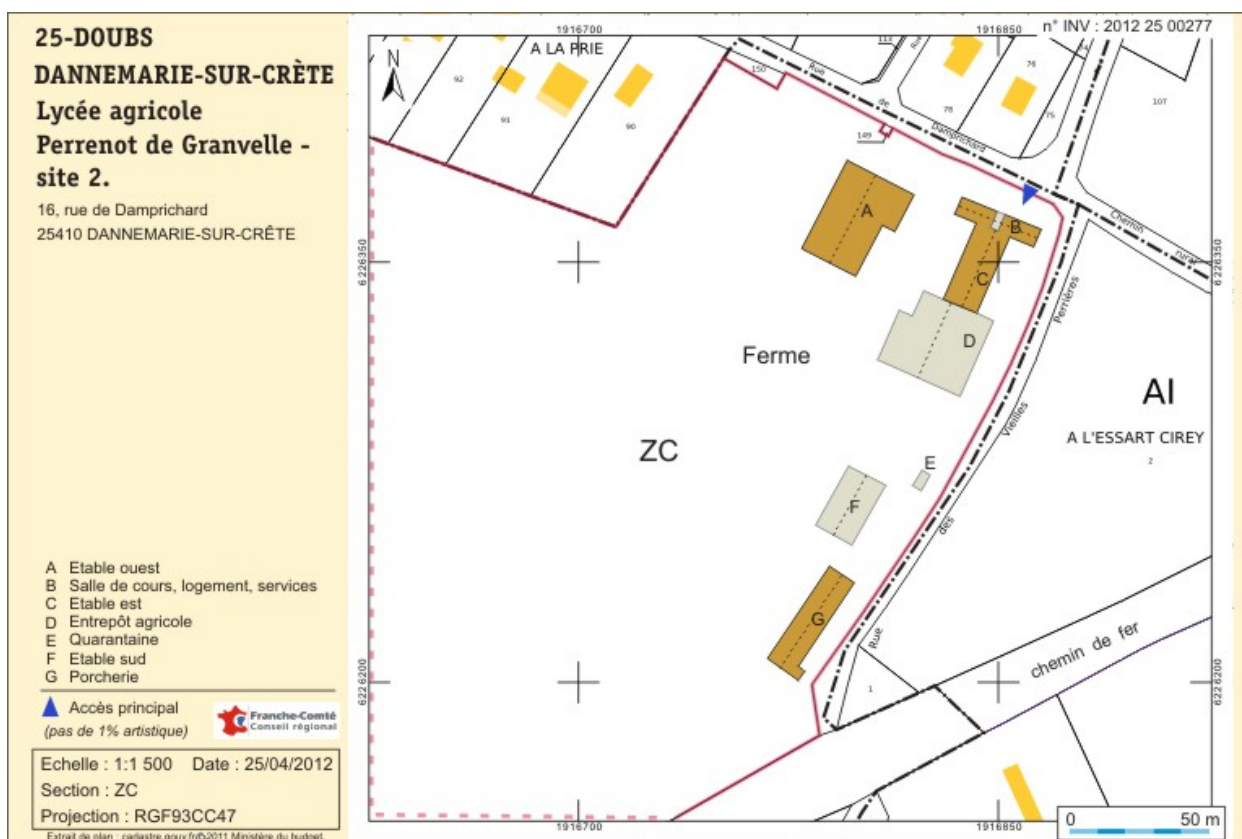

site 2 : plan-masse de la ferme d'application. Extrait du plan cadastral numérisé, 2011, section ZC, échelle 1:1500.

IVR43\_20122500277NUDA

Auteur de l'illustration : André Céréza

Date de prise de vue : 2012

Technique de relevé : reprise de fond ; Échelle : 1: 1500

(c) Région Bourgogne-Franche-Comté, Inventaire du patrimoine

reproduction soumise à autorisation du titulaire des droits d'exploitation