


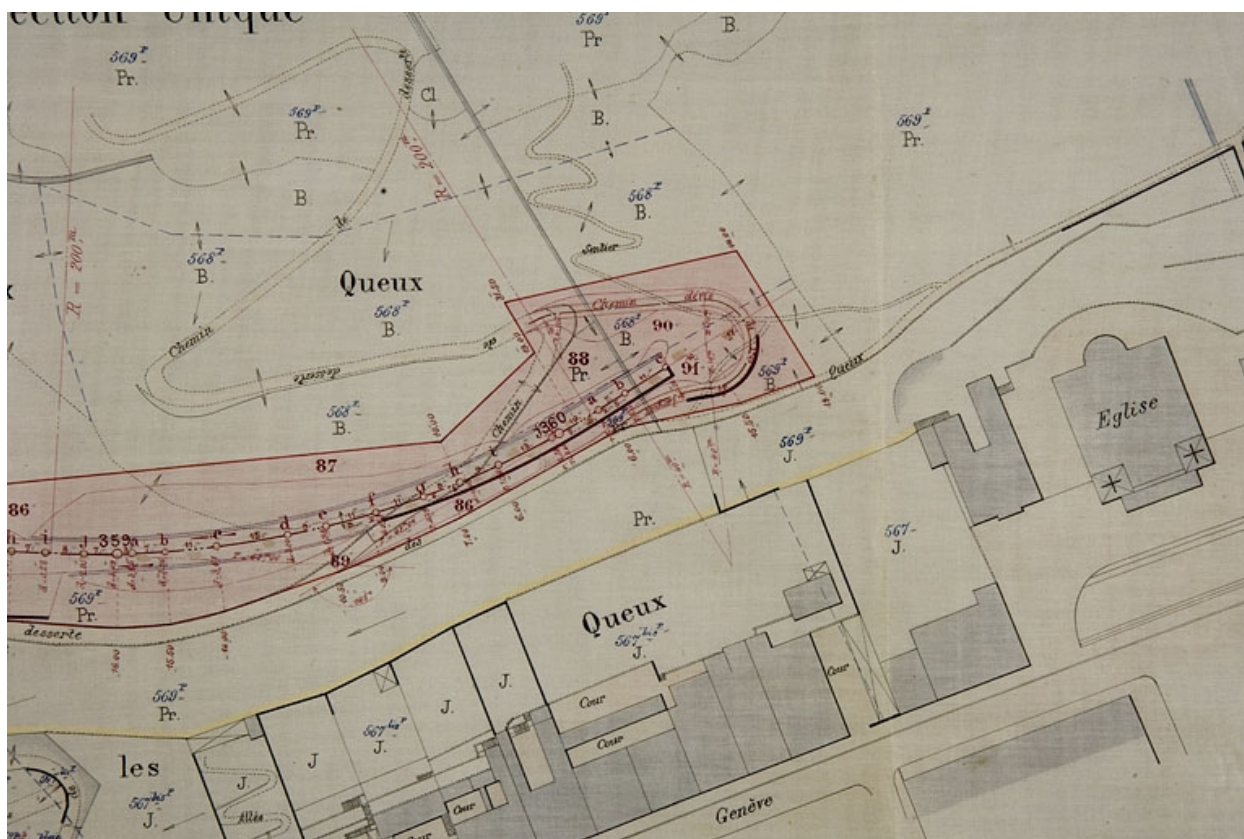

Plan parcellaire des terrains à acquérir dans la traversée de la commune de Morez sur une longueur de 1323,50 m [détail du pont tournant], 1894.

Référence du document reproduit :

- **Plan parcellaire des terrains à acquérir dans la traversée de la commune de Morez sur une longueur de 1323,50 m [détail du pont tournant], 1894.**

Plan parcellaire des terrains à acquérir dans la traversée de la commune de Morez sur une longueur de 1323,50 m [détail du pont tournant], 1894. Dessin sur calicot (plume, lavis), 24 septembre 1894, échelle 1:1000 par Languillaire (ingénieur civil) Archives départementales du Jura, Montmorot : Sp 2107

IVR43_20083900727NUC2A

Auteur de l'illustration : Yves Sancey, Auteur de l'illustration : Languillaire

Date de prise de vue : 2008

Échelle : 1/1 000

(c) Région Bourgogne-Franche-Comté, Inventaire du patrimoine ; (c) Archives départementales du Jura

reproduction soumise à autorisation du titulaire des droits d'exploitation