


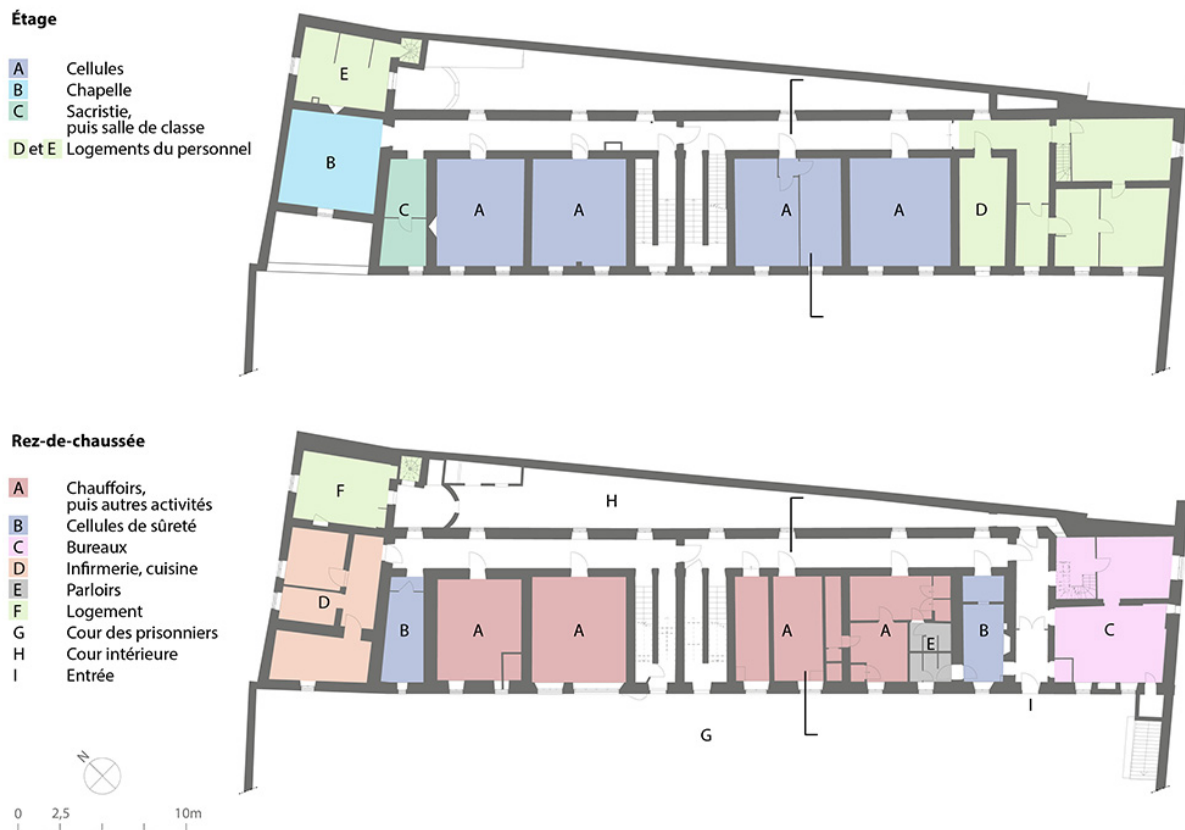

Plans du rez-de-chaussée et de l'étage, échelle 1/250. 2025.

IVR26_20257100001NUDA

Auteur de l'illustration : Aline Thomas

Date de prise de vue : 2025

(c) Région Bourgogne-Franche-Comté, Inventaire du patrimoine
 reproduction soumise à autorisation du titulaire des droits d'exploitation