


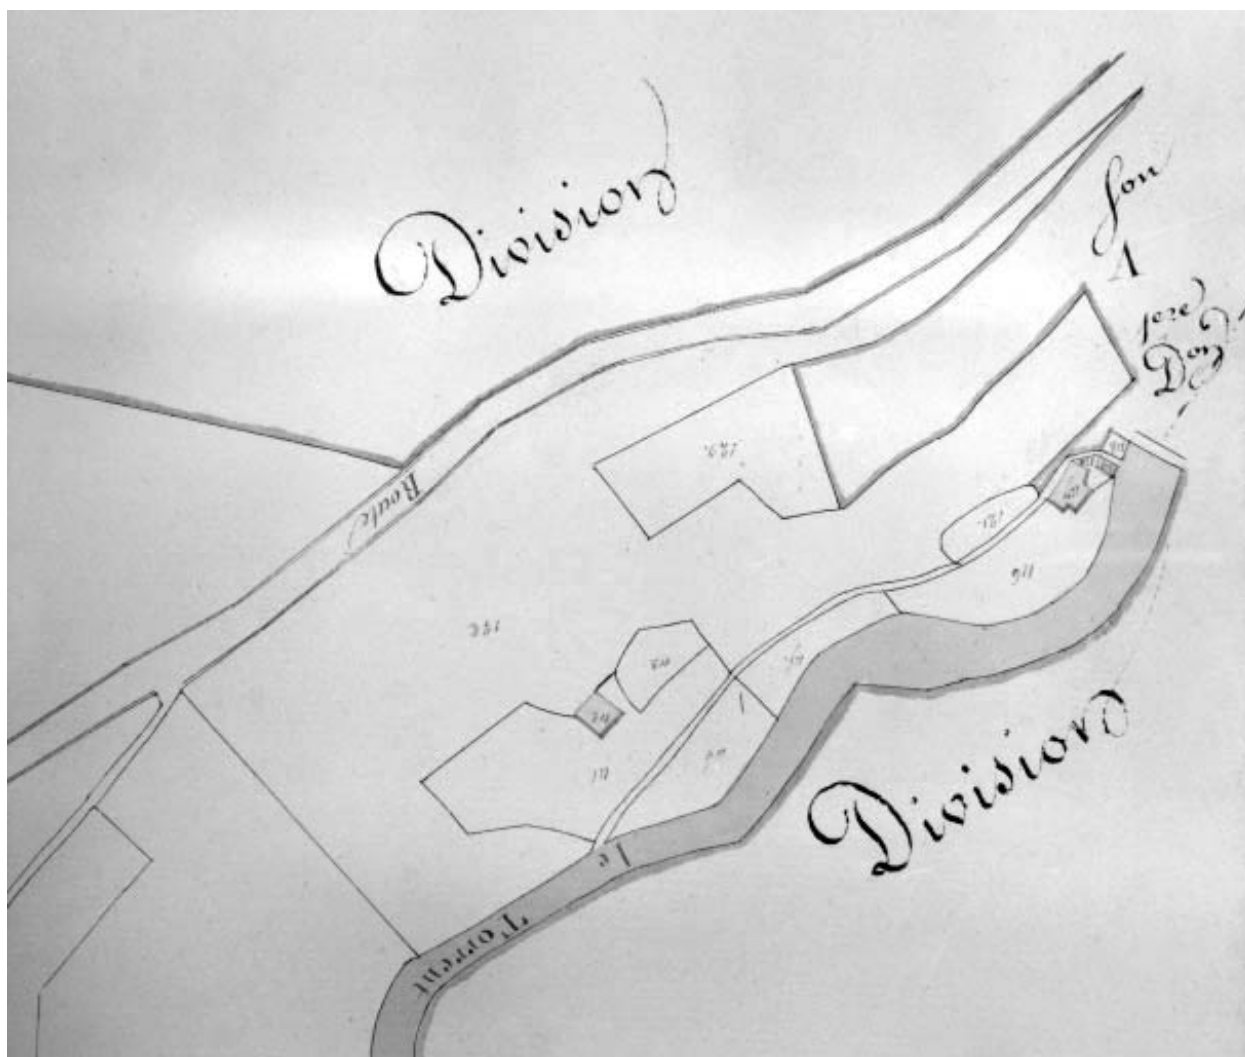

Saint-Claude. Section D [plan de situation extrait du plan cadastral].

Référence du document reproduit :

- **Saint-Claude. Section D [plan de situation extrait du plan cadastral].**
Saint-Claude. Section D [plan de situation extrait du plan cadastral]. Dessin, 1809.
Echelle 1:2500, par Camuset (géomètre) ; Félix (géomètre)
Ministère des Finances, Direction des Services fiscaux du Jura, Service du
Cadastre, Lons-le-Saunier

IVR43_19993900541X

Auteur de l'illustration : Jérôme Mongreville

Auteur du document reproduit : Camuset, Félix

Date de prise de vue : 1999

(c) Région Bourgogne-Franche-Comté, Inventaire du patrimoine
reproduction soumise à autorisation du titulaire des droits d'exploitation