


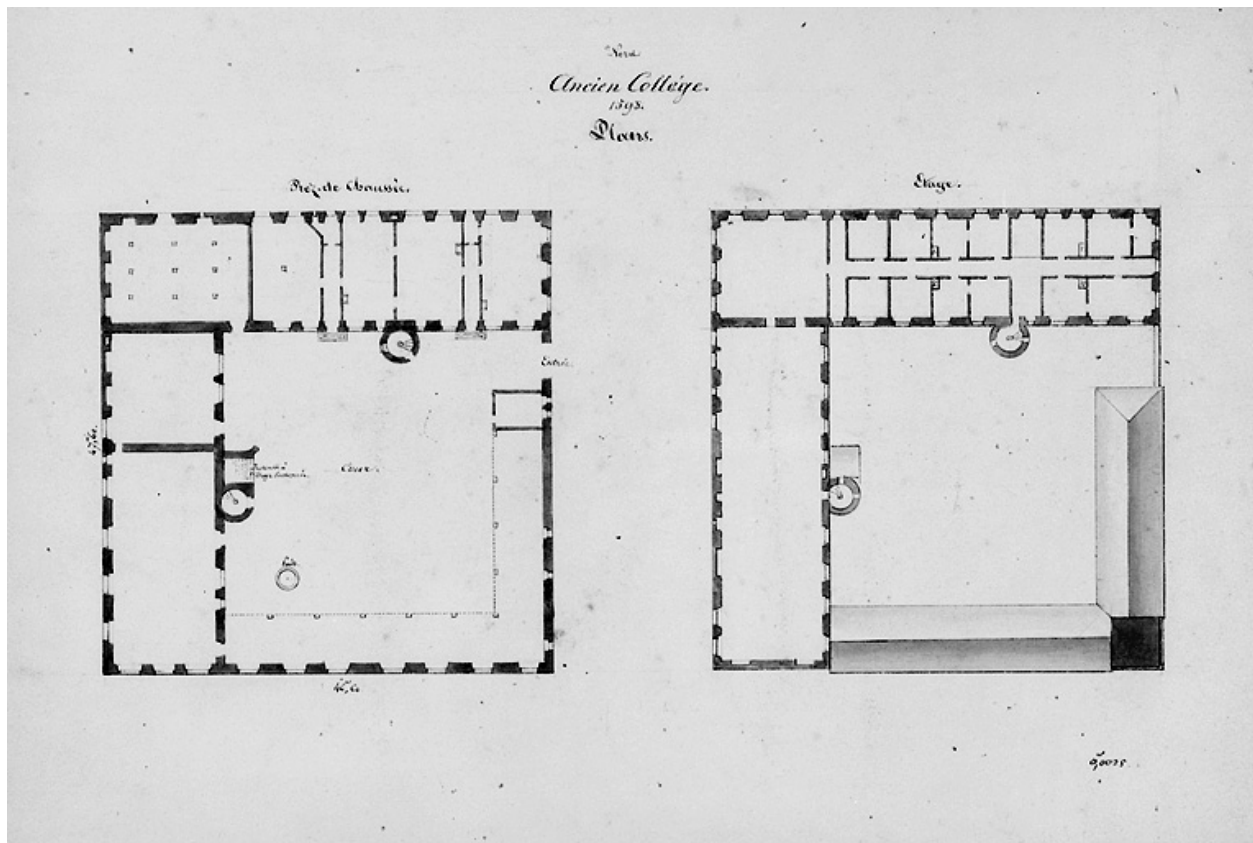

Ancien Collège. 1598. Plans : rez-de-chaussée, étage [Université], début 19e siècle.

Référence du document reproduit :

- **Ancien Collège. 1598. Plans : rez-de-chaussée, étage [Université], début 19e siècle.**

Ancien Collège. 1598. Plans : rez-de-chaussée, étage [Université], début 19e siècle. Dessin lavé, début 19e siècle, échelle 1:400
Musée historique du Vieux Montbéliard, Montbéliard

IVR43_19862500203X

Auteur de l'illustration : Yves Sancey

Date de prise de vue : 1986

(c) Région Bourgogne-Franche-Comté, Inventaire du patrimoine
reproduction soumise à autorisation du titulaire des droits d'exploitation