


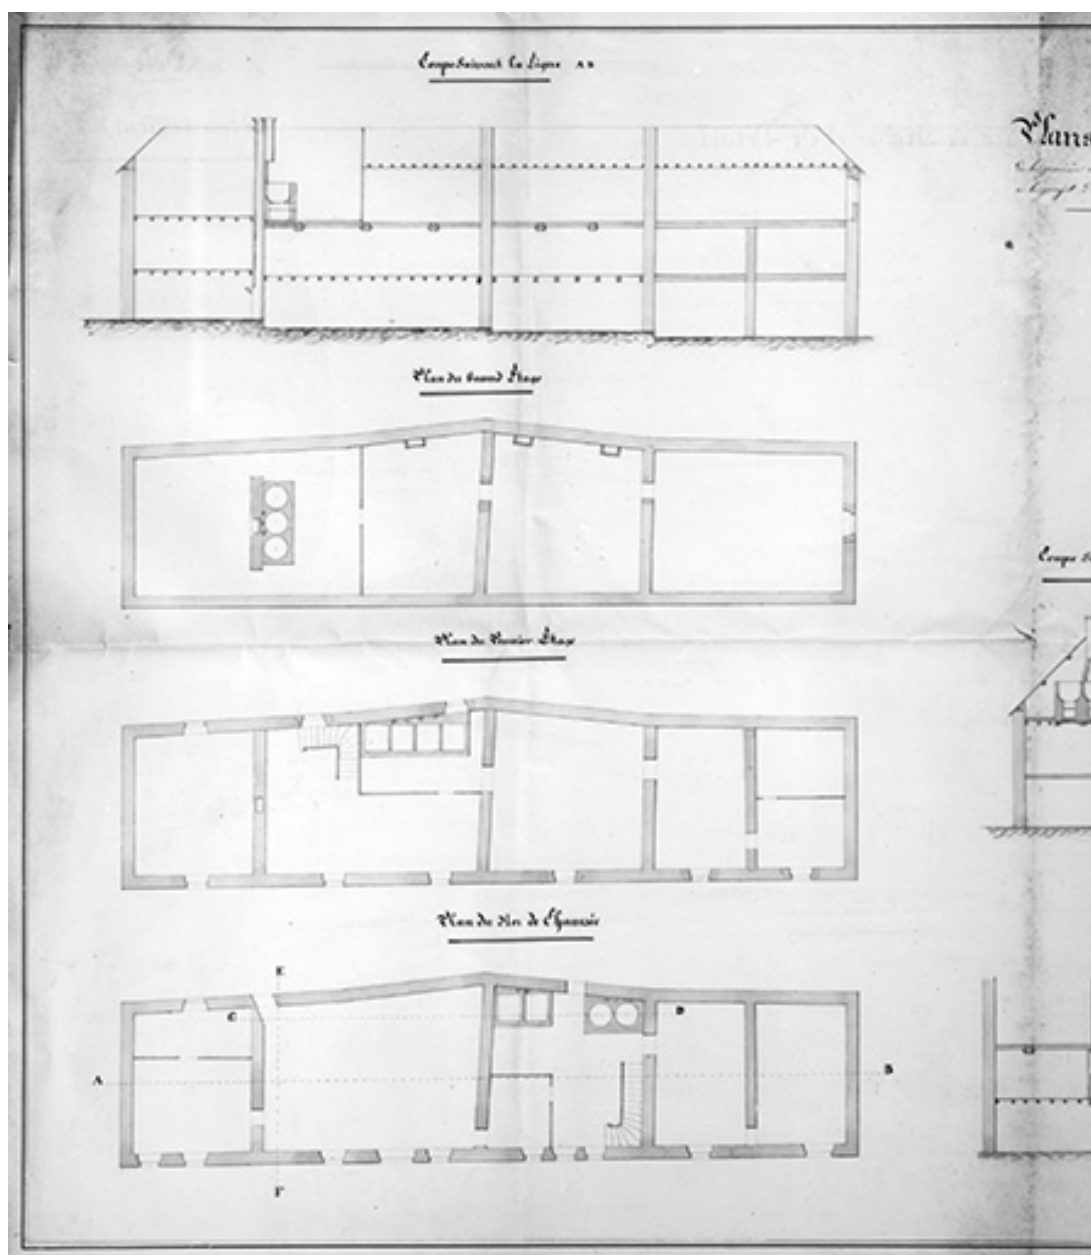

Plans de masse et de détail d'un bâtiment [...] dans lequel le sieur Révillon [...] a le projet d'établir une fabrique de sucre de bettes-raves [coupe longitudinale et plan à chaque étage].

Référence du document reproduit :

- **Plans de masse et de détail d'un bâtiment [...] dans lequel le sieur Révillon [...] a le projet d'établir une fabrique de sucre de bettes-raves [coupe longitudinale et plan à chaque étage].**

Plans de masse et de détail d'un bâtiment [...] dans lequel le sieur Révillon [...] a le projet d'établir une fabrique de sucre de bettes-raves [coupe longitudinale et plan à chaque étage]. Dessin, 1837. Echelle 1:100.

Archives départementales du Jura, Montmorot : Sp 2334

IVR43_19893901165X

Auteur de l'illustration : Yves Sancey

Date de prise de vue : 1989

(c) Région Bourgogne-Franche-Comté, Inventaire du patrimoine
reproduction soumise à autorisation du titulaire des droits d'exploitation