


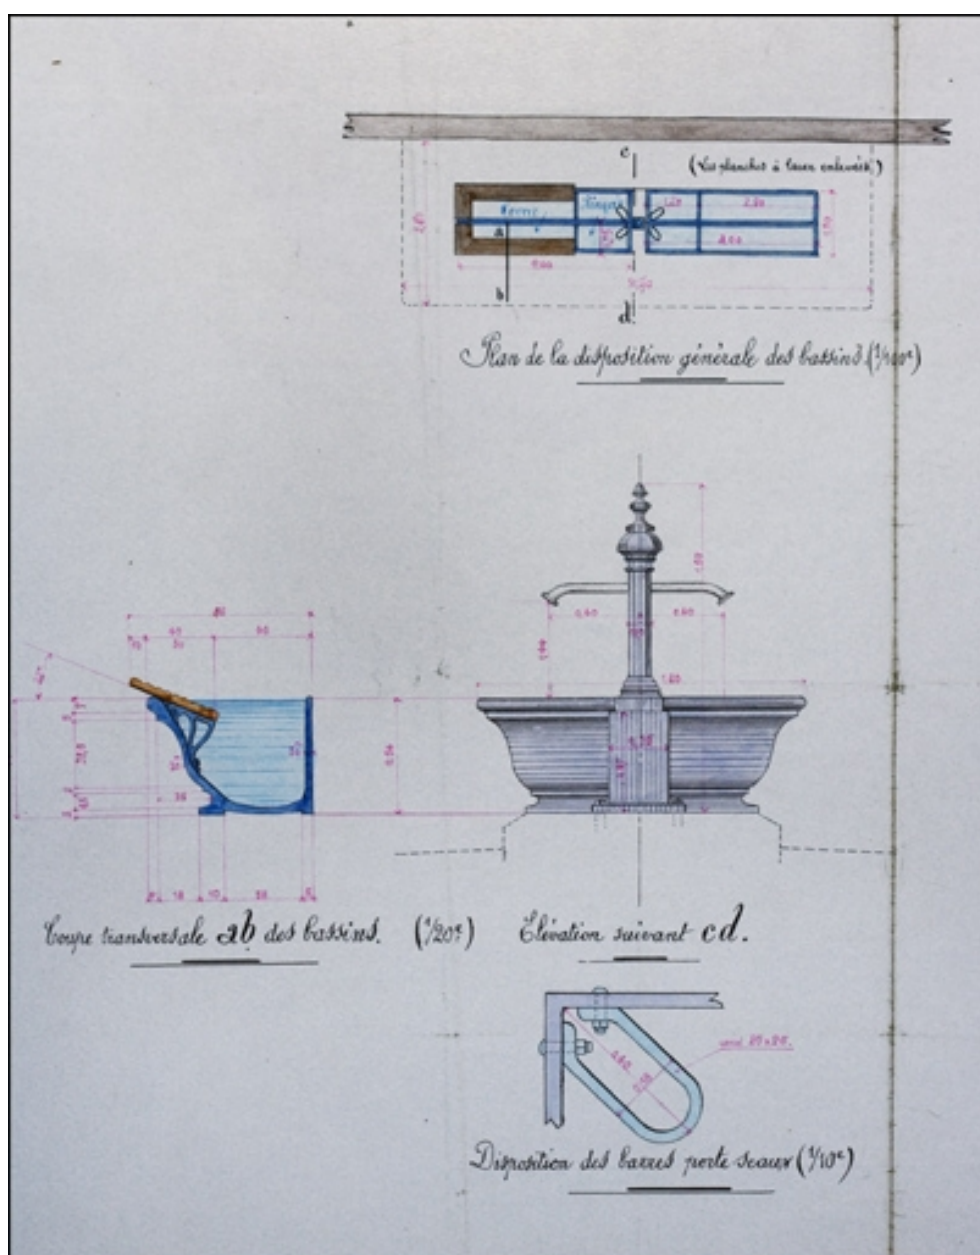

Etablissement de bassins en fonte au lavoir public dit de l'Hôpital. Dessins, 1912.

Référence du document reproduit :

- **Etablissement de bassins en fonte au lavoir public dit de l'Hôpital. Dessins, 1912.**

Etablissement de bassins en fonte au lavoir public dit de l'Hôpital. Dessins, 1912.
Dessin sur calque (plume, lavis), 6 janvier 1912, échelles 1:100 (plan), 1:20 (coupe et élévation) et 1:10 (détail), par Lacroix (architecte voyer)
Archives municipales, Morez : M 97.19

IVR43_20103900055NUC2A

Auteur de l'illustration : Yves Sancey, Auteur de l'illustration : Lacroix

Date de prise de vue : 2010

Échelle : 1/100 ; 1/20 ; 1/10

(c) Région Bourgogne-Franche-Comté, Inventaire du patrimoine
reproduction soumise à autorisation du titulaire des droits d'exploitation