


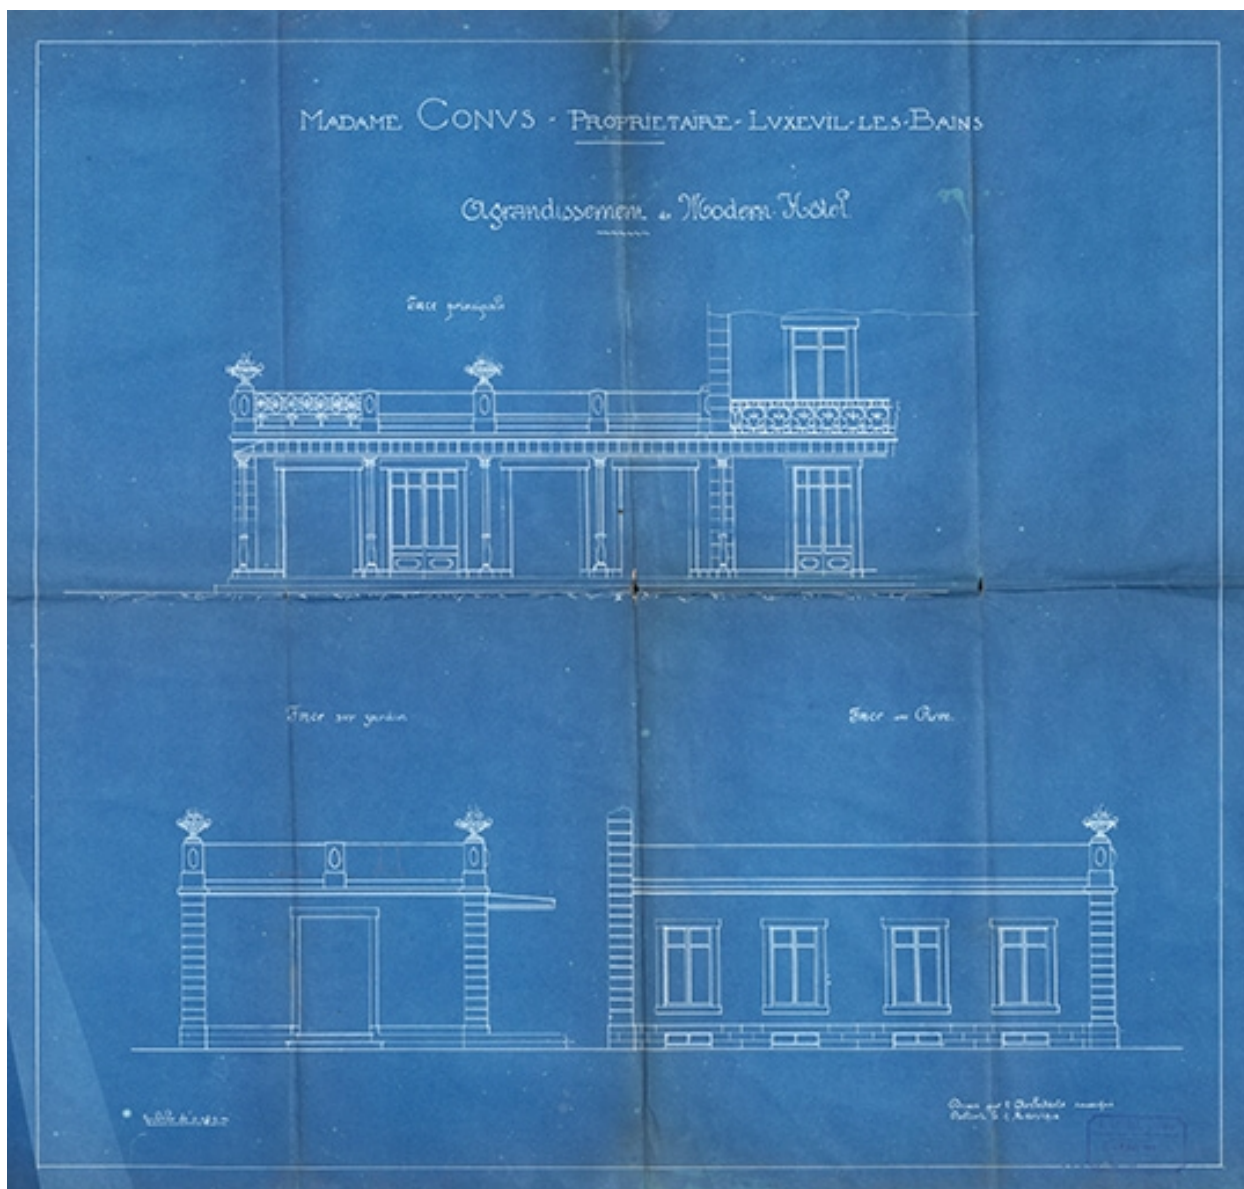

Élévations du rez-de-chaussée de l'agrandissement de 1906.

Référence du document reproduit :

- **Madame Conus, propriétaire, Luxeuil-les-Bains. Agrandissement du Modern-Hôtel. 1er mars 1906.**

Madame Conus, propriétaire, Luxeuil-les-Bains. Agrandissement du Modern-Hôtel.

Face principale. Face sur jardin. Face sur rue / Albert Salomon. 1er mars 1906.

Diazographie. 70 x 66 cm. Échelle 1/50.

Collection particulière : Romuald Simard, Luxeuil-les-Bains

IVR43_20207000464NUC4A

Auteur de l'illustration : Jérôme Mongreville

Auteur du document reproduit : Albert Salomon

Date de prise de vue : 2020

(c) Région Bourgogne-Franche-Comté, Inventaire du patrimoine
reproduction soumise à autorisation du titulaire des droits d'exploitation