


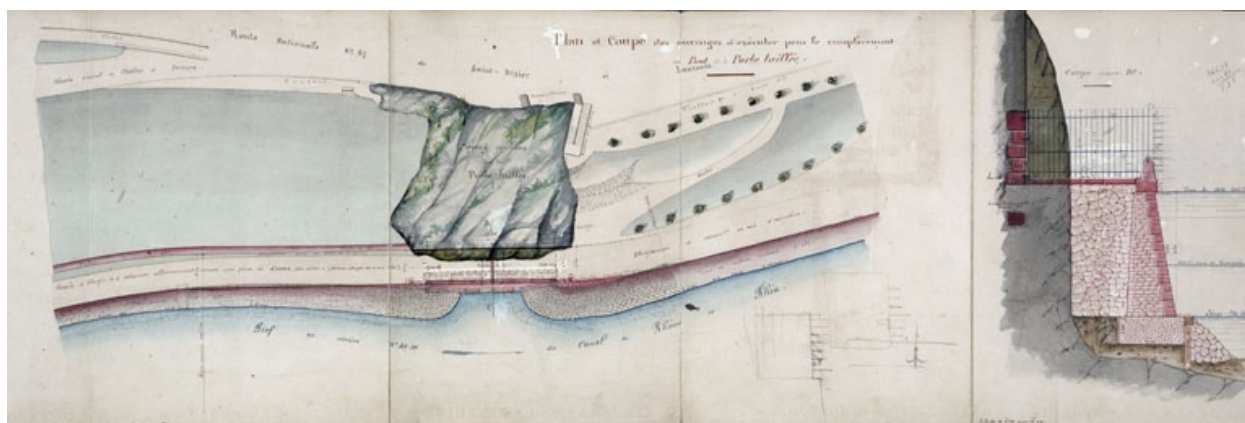

Besançon : remplacement du pont de la Porte taillée par un remblai perreyé. Dessins de détails du pont actuel et des ouvrages à y substituer [détail : ouvrages prévus], 1881.

Référence du document reproduit :

- **Remplacement du pont de la Porte taillée par un remblai perreyé. Dessins de détails du pont actuel et des ouvrages à y substituer [détail : ouvrages prévus], 1881.**

Remplacement du pont de la Porte taillée par un remblai perreyé. Dessins de détails du pont actuel et des ouvrages à y substituer [détail : ouvrages prévus], 1881. Dessin (plume, lavis), 28 mai 1881, 31 x 143 cm (coté), par Schoendoerffer, Paul (ingénieur civil)

Archives départementales du Doubs, Besançon : 3 S 844

IVR43_20062500349NUCA

Auteur de l'illustration : Yves Sancey, Auteur de l'illustration : Paul Schoendoerffer

Date de prise de vue : 2006

Échelle : 1/100 ; 1/50

(c) Région Bourgogne-Franche-Comté, Inventaire du patrimoine ; (c) Archives départementales du Doubs

reproduction soumise à autorisation du titulaire des droits d'exploitation