


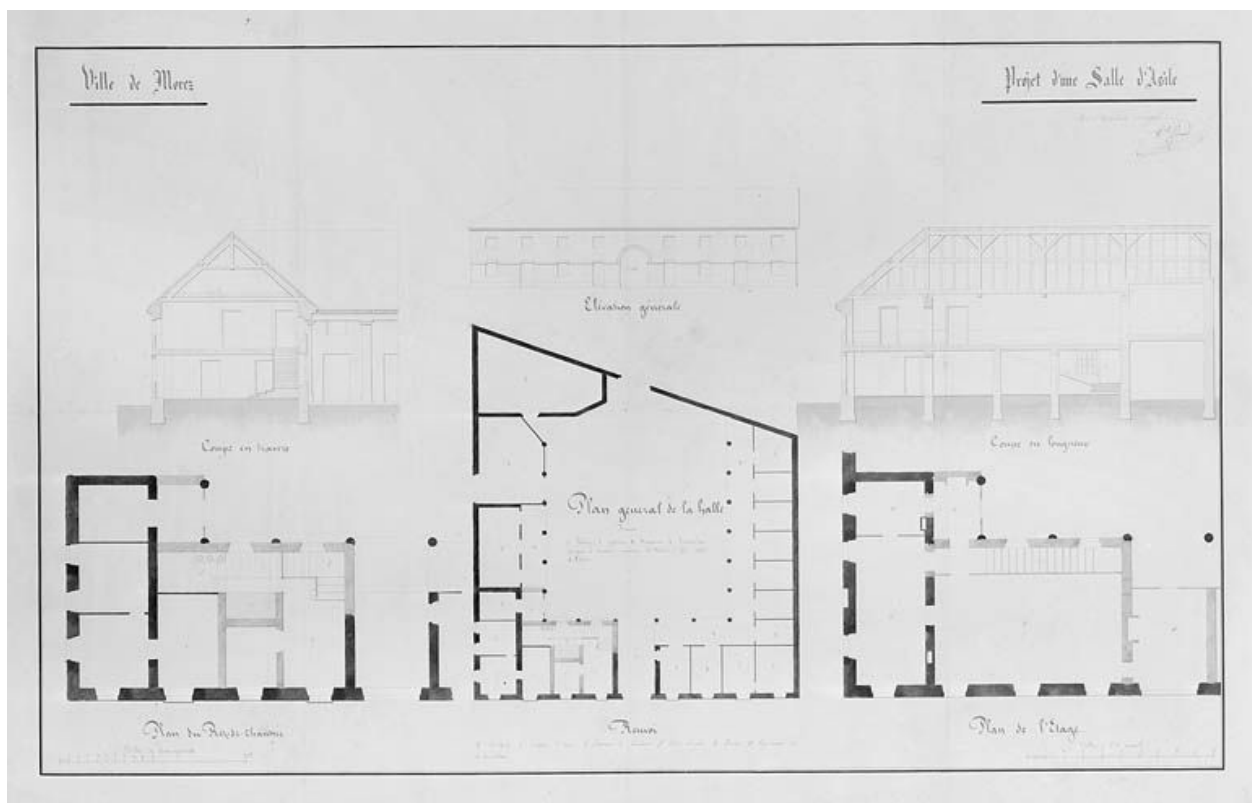

Projet d'une salle d'asile, [1860 ?].

Référence du document reproduit :

- **Projet d'une salle d'asile, [1860 ?].**
"Projet d'une salle d'asile, [1860 ?]. Dessin (plume, lavis), s.d. [1860 ?], échelles 1:100 et 1:200" / Ponard, Vital (architecte voyer)
Archives municipales, Morez : M 75.1

IVR43_19953900028V

Auteur de l'illustration : Jérôme Mongreville, Auteur de l'illustration : Vital Ponard

Date de prise de vue : 1995

Échelle : 1/200 ; 1/100

(c) Région Bourgogne-Franche-Comté, Inventaire du patrimoine
reproduction soumise à autorisation du titulaire des droits d'exploitation