


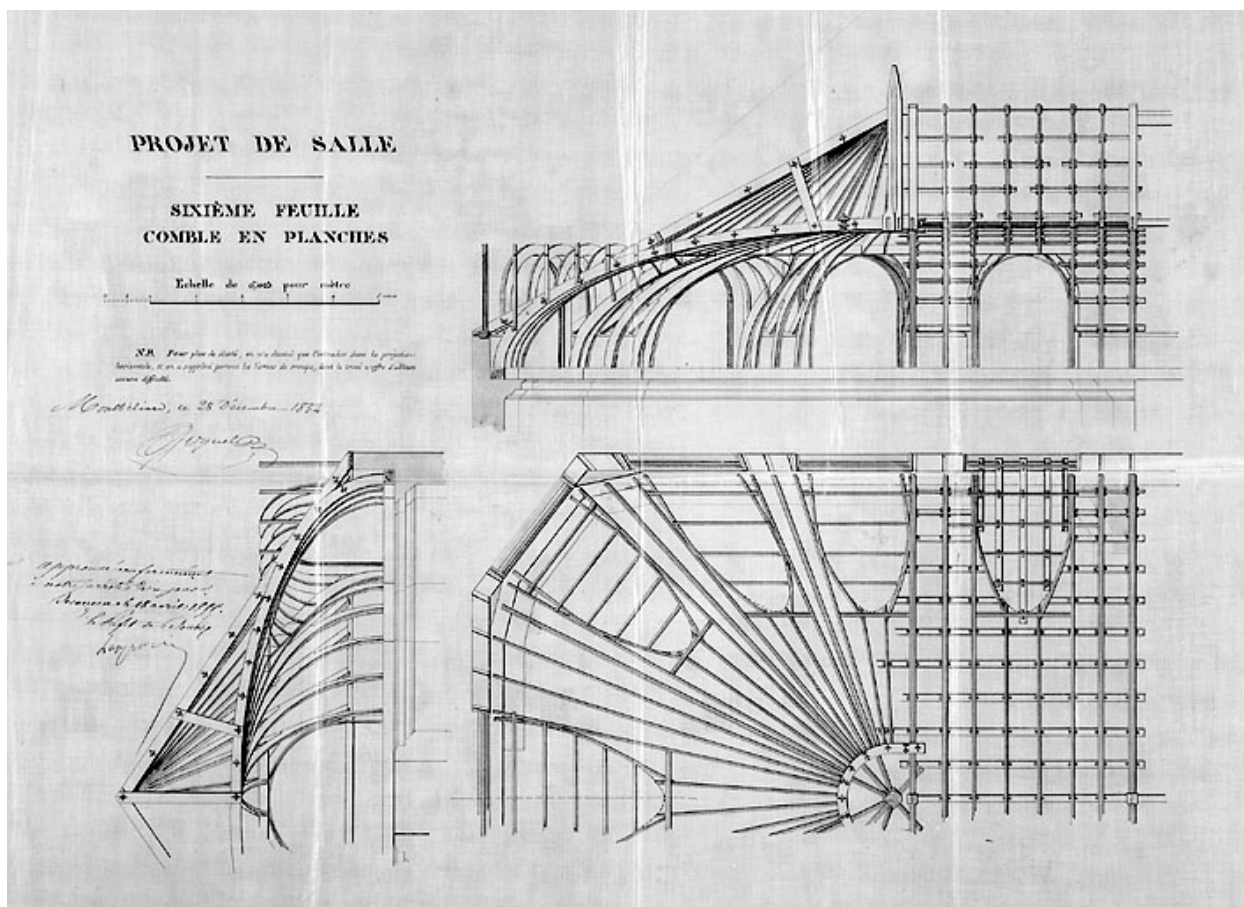

Projet de salle de spectacle [...] Combles en planches, 1854.

Référence du document reproduit :

- **Projet de salle de spectacle [...] Combles en planches, 1854.**
Projet de salle de spectacle [...] Combles en planches, 1854. Dessin lavé, 1854, échelle 1:40, par Goguel, Auguste (architecte)
Archives départementales du Doubs, Besançon : 398 O 6

IVR43_19872500218X

Auteur de l'illustration : Jérôme Mongreville, Auteur de l'illustration : Auguste Goguel

Date de prise de vue : 1987

(c) Région Bourgogne-Franche-Comté, Inventaire du patrimoine
reproduction soumise à autorisation du titulaire des droits d'exploitation