


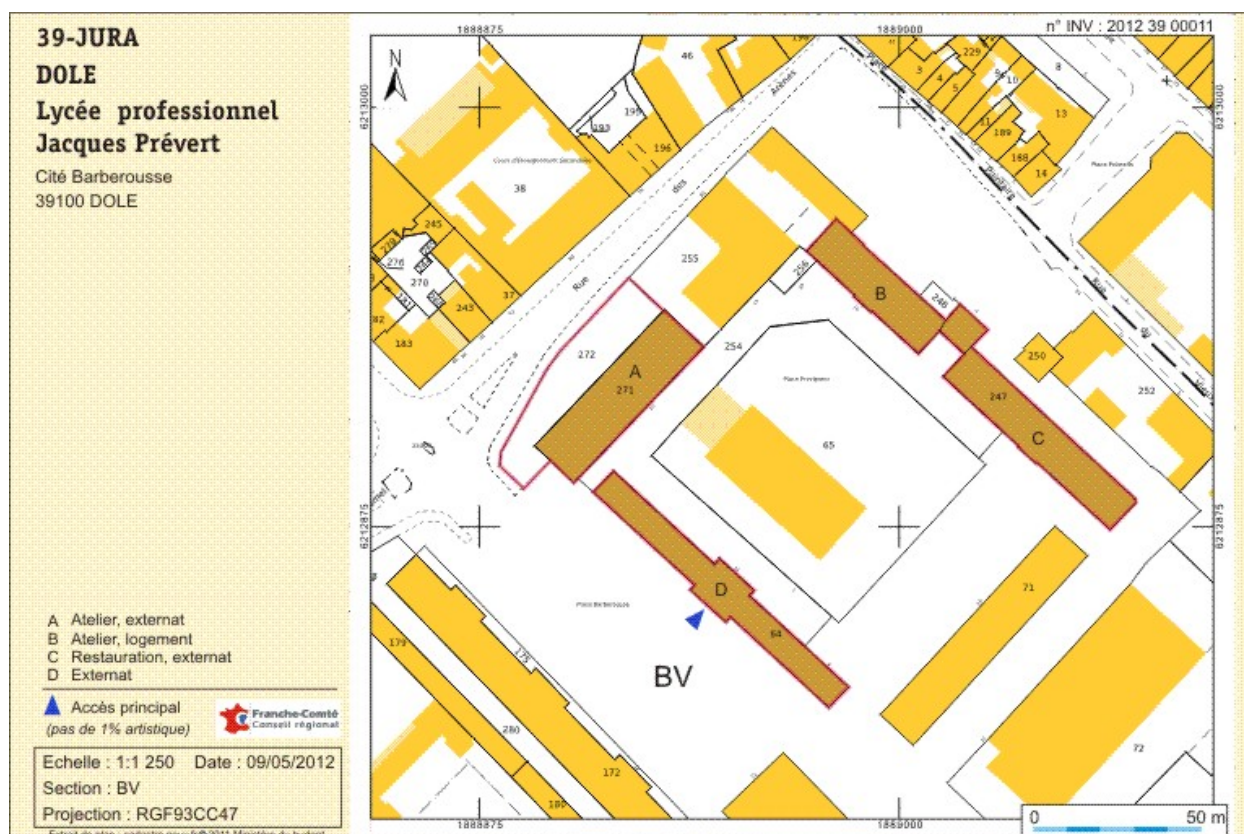

Plan-masse et de situation. Extrait du plan cadastral numérisé, section BV, échelle 1:1250.

IVR43\_20123900011NUDA

Auteur de l'illustration : André Céréza

(c) Région Bourgogne-Franche-Comté, Inventaire du patrimoine  
reproduction soumise à autorisation du titulaire des droits d'exploitation