


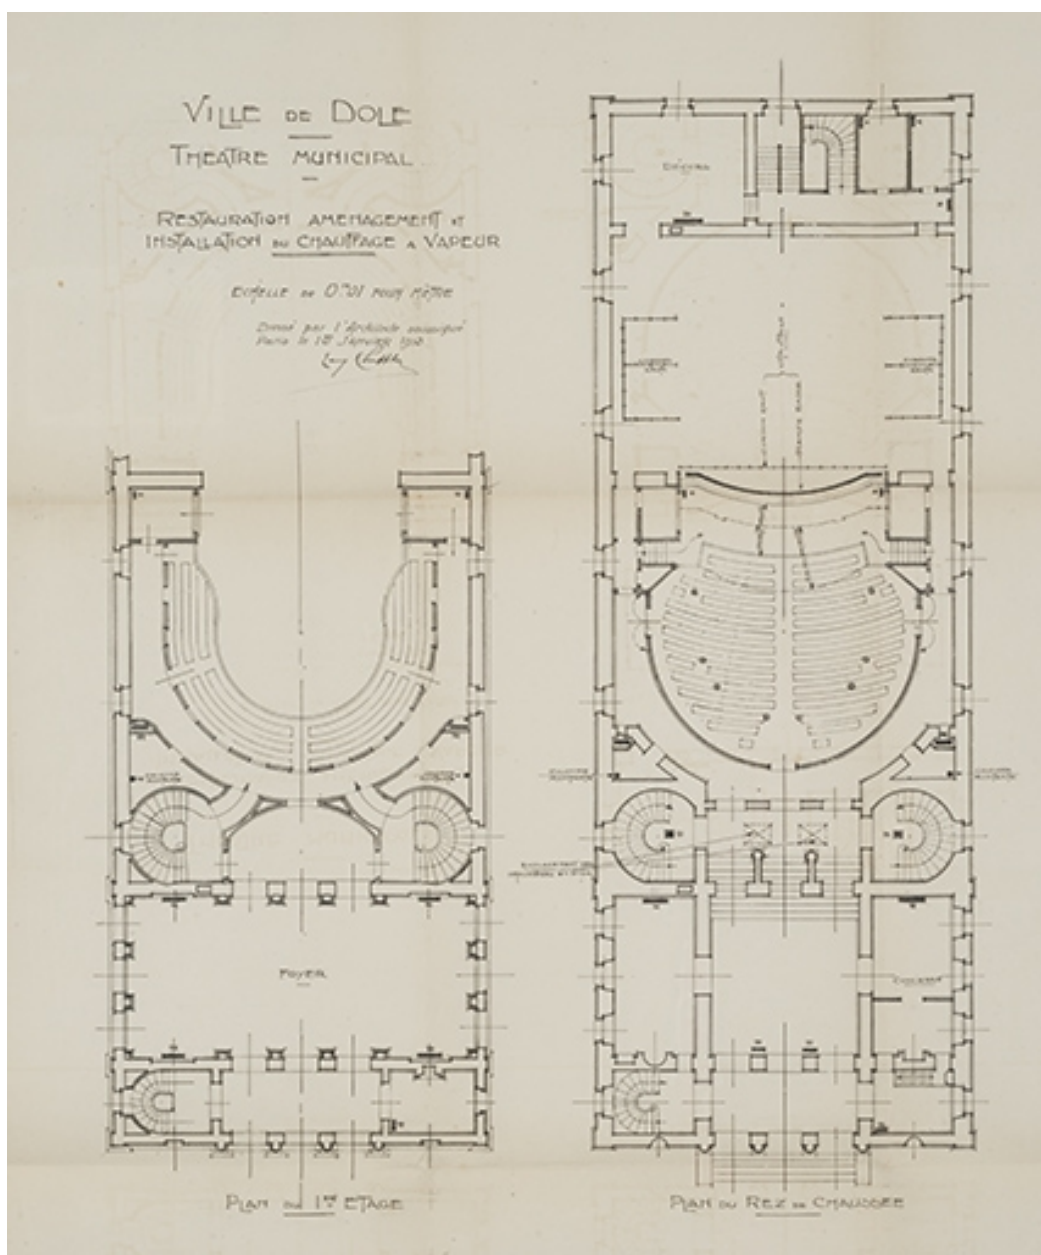

Ville de Dole. Théâtre municipal. Restauration, aménagement et installation du chauffage à vapeur. 15 janvier 1913.

Référence du document reproduit :

- **Ville de Dole. Théâtre municipal. Restauration, aménagement et installation du chauffage à vapeur. 15 janvier 1913.**

Ville de Dole. Théâtre municipal. Restauration, aménagement et installation du chauffage à vapeur. Dessin (tirage), par l'architecte Eug. Chiffot (90 bd Raspail). Paris le 15 janvier 1913. 74,5 x 55 cm, 1/100.

Archives municipales, Dole : 1 M 157

IVR43_20223900379NUC4A

Auteur de l'illustration : Jérôme Mongreville

Auteur du document reproduit : Eugène Chiffrot

Date de prise de vue : 2022

Échelle : 1/100

(c) Région Bourgogne-Franche-Comté, Inventaire du patrimoine
reproduction soumise à autorisation du titulaire des droits d'exploitation