


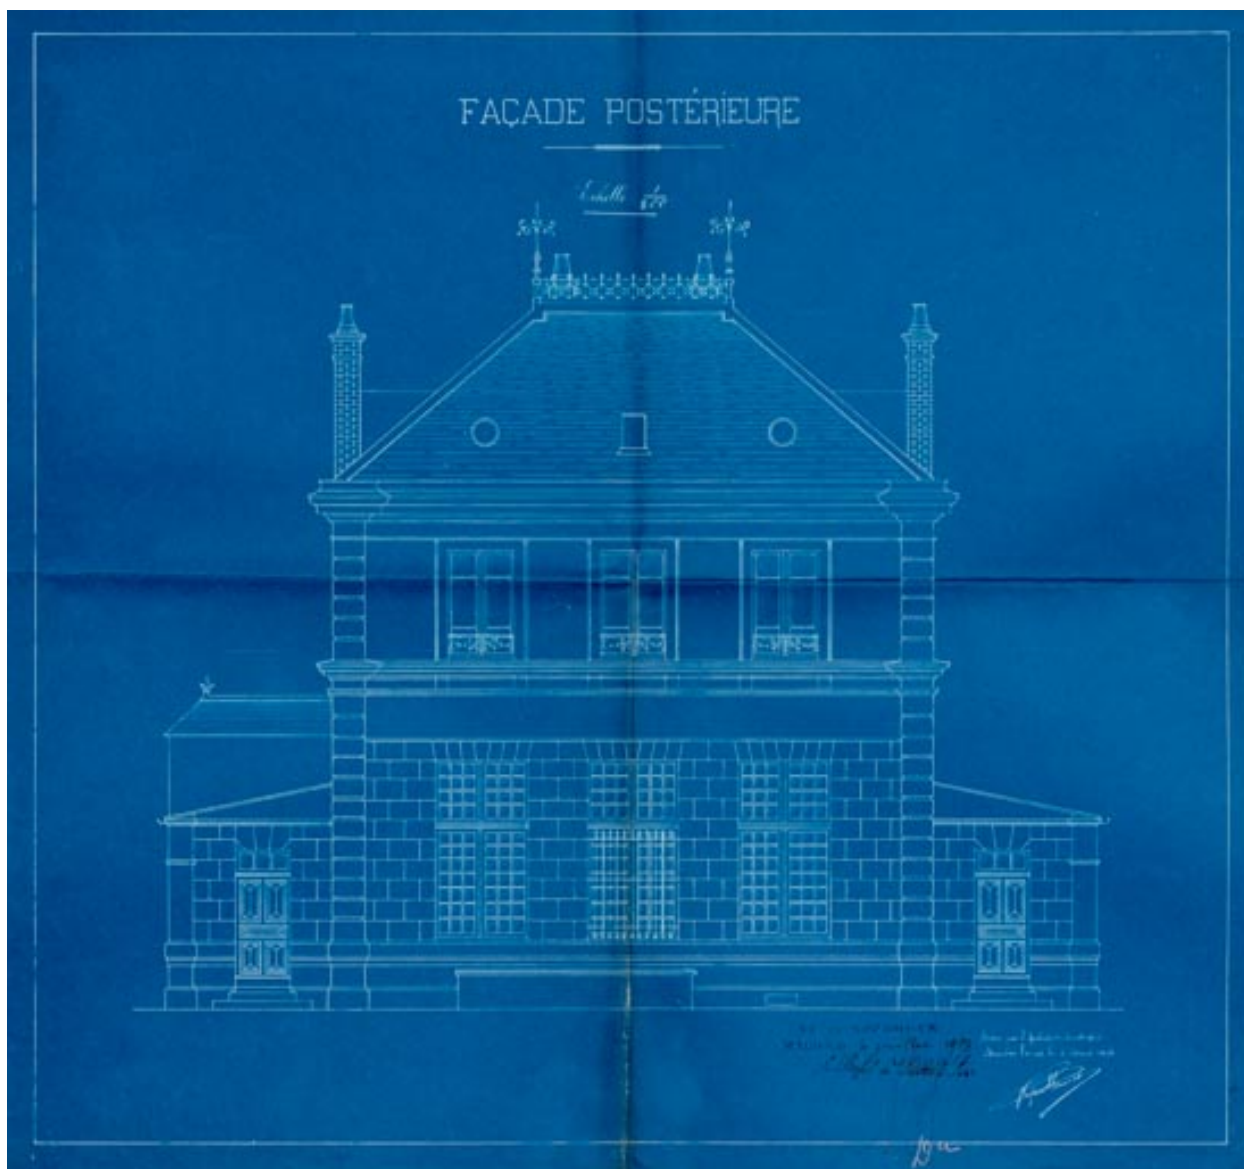

Élévation de la façade postérieure.

Référence du document reproduit :

- **Hospice d'Aligre de Bourbon-Lancy. Projet de construction d'un hôtel des postes dans le jardin des Capucins. Face postérieure. 2 mars 1903.**
Hospice d'Aligre de Bourbon-Lancy. Projet de construction d'un hôtel des postes dans le jardin des Capucins. Face postérieure / Pierre Guillemet. 2 mars 1903.
Diazographie. 44 x 48 cm. Échelle 1/200.
Archives départementales de Saône-et-Loire, Mâcon : 1 X 180

IVR26_20217100346NUC2A

Auteur de l'illustration : Pierre-Marie Barbe-Richaud

Auteur du document reproduit : Pierre Guillemet

Date de prise de vue : 2021

(c) Région Bourgogne-Franche-Comté, Inventaire du patrimoine
reproduction soumise à autorisation du titulaire des droits d'exploitation