


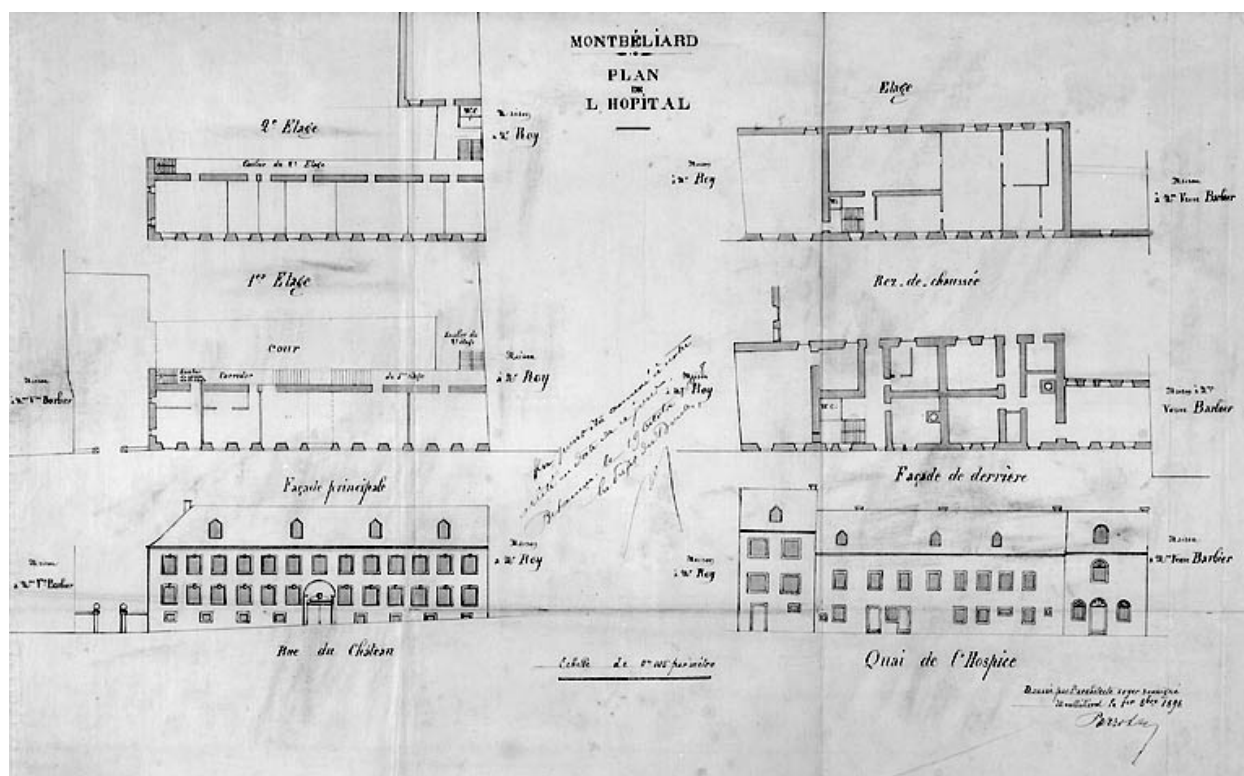

Montbéliard. Plan de l'hôpital [à gauche corps de bâtiment sur la rue du Château, à droite corps de bâtiment sur la Schliffe], 1898.

Référence du document reproduit :

- **Montbéliard. Plan de l'hôpital [à gauche corps de bâtiment sur la rue du Château, à droite corps de bâtiment sur la Schliffe], 1898.**

Montbéliard. Plan de l'hôpital [à gauche corps de bâtiment sur la rue du Château, à droite corps de bâtiment sur la Schliffe], 1898. Dessin lavé, 1898, échelle 1:200, par Parrot (architecte)

Archives départementales du Doubs, Besançon : 398 O 7

IVR43_19872500221X

Auteur de l'illustration : Jérôme Mongreville

Auteur du document reproduit : Parrot

Date de prise de vue : 1987

(c) Région Bourgogne-Franche-Comté, Inventaire du patrimoine

reproduction soumise à autorisation du titulaire des droits d'exploitation