


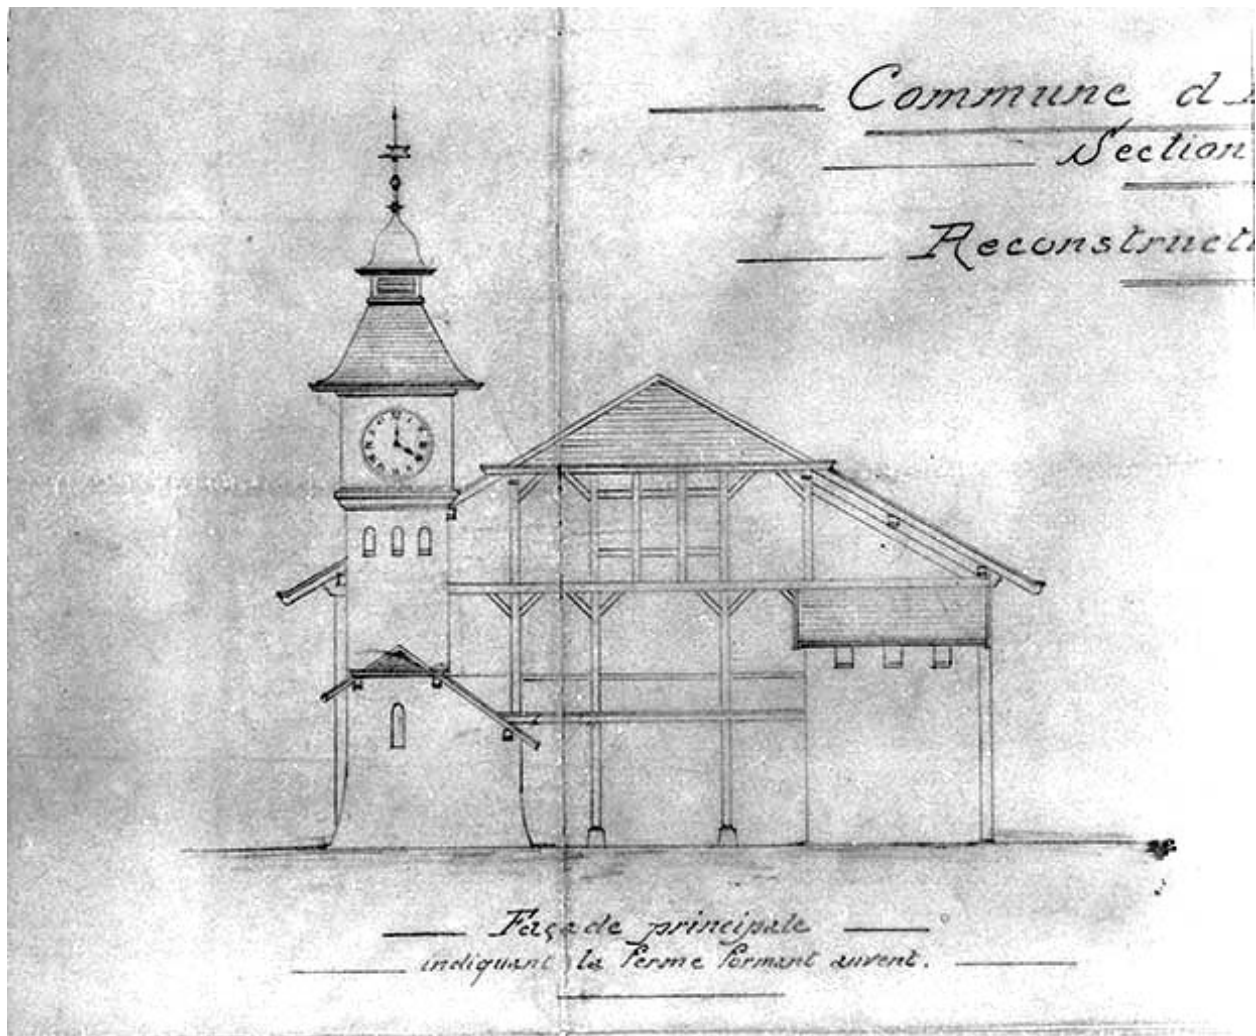

Commune d'Etival [...] Reconstruction de la toiture du châlet incendié [détail : élévation de la façade est].

Référence du document reproduit :

- **Commune d'Etival [...] Reconstruction de la toiture du châlet incendié [détail : élévation de la façade est].**

Commune d'Etival [...] Reconstruction de la toiture du châlet incendié [détail : élévation de la façade est]. Dessin, 1er mars 1921. Echelle 1:100, par Pelletier, Jules (architecte)

Archives départementales du Jura, Montmorot

IVR43_19963900195X

Auteur de l'illustration : Jérôme Mongreville, Auteur de l'illustration : Jules Pelletier

Date de prise de vue : 1996

(c) Région Bourgogne-Franche-Comté, Inventaire du patrimoine

reproduction soumise à autorisation du titulaire des droits d'exploitation