


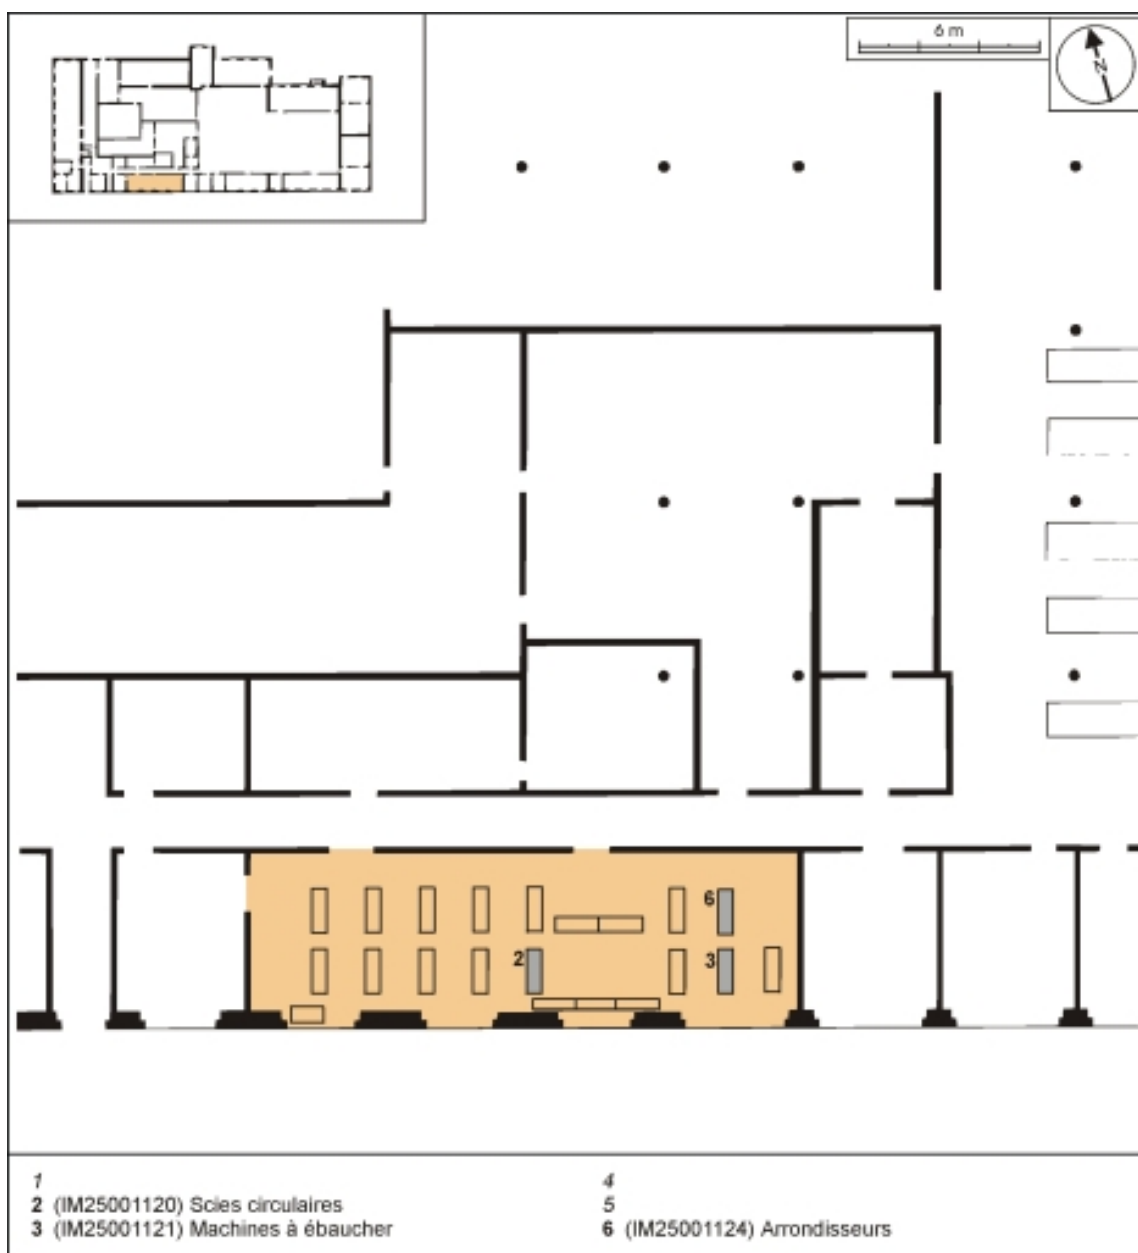

Plan de localisation des machines de la ligne de fabrication des têtes de pipe en bruyère.  
Atelier de finissage.

IVR43\_20022501349NUDA

Auteur de l'illustration : André Céréza

Date de prise de vue : 2002

Technique de relevé : reprise de fond ; Échelle : 1/200

(c) Région Bourgogne-Franche-Comté, Inventaire du patrimoine  
reproduction soumise à autorisation du titulaire des droits d'exploitation