


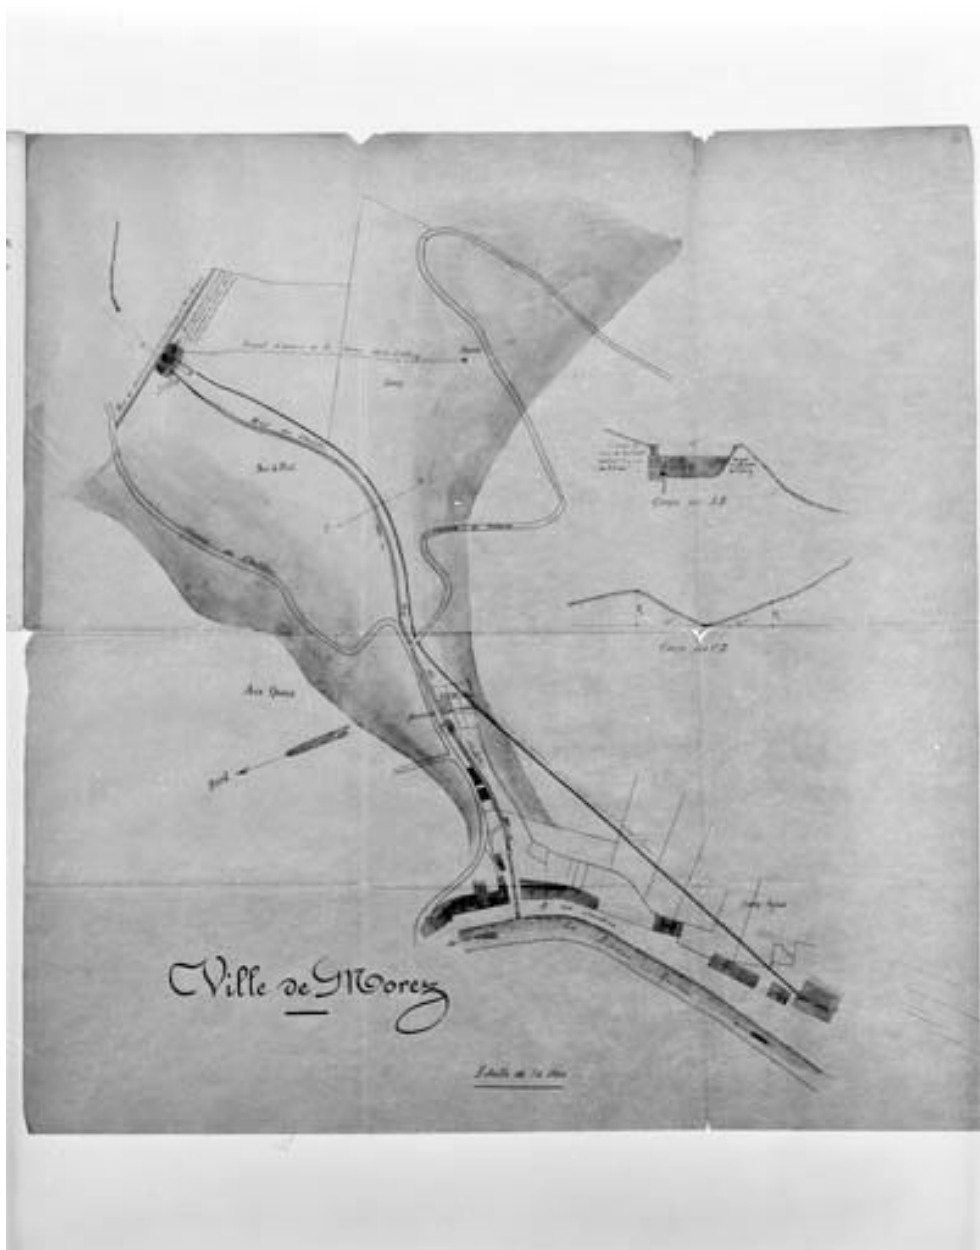

Bief des Chalettes. Construction d'un étang suivi d'une conduite d'eau industrielle [...] Plan des lieux. Dessin, 1883. Echelle 1:1250.

Référence du document reproduit :

- **Morez : usine de lunetterie Auguste Lamy Fils, actuellement L'Amy : bief des Chalettes : construction d'un étang suivi d'une conduite d'eau industrielle [...] Plan des lieux.**

Morez : usine de lunetterie Auguste Lamy Fils, actuellement L'Amy : bief des Chalettes : construction d'un étang suivi d'une conduite d'eau industrielle [...] Plan des lieux. / Toussaint (conducteur de travaux). Dessin, 1883. Echelle 1:1250.
Archives départementales du Jura, Montmorot

IVR43_19993900498V

Auteur de l'illustration : Jérôme Mongreville

Auteur du document reproduit : Toussaint

Date de prise de vue : 1999

(c) Région Bourgogne-Franche-Comté, Inventaire du patrimoine
reproduction soumise à autorisation du titulaire des droits d'exploitation