


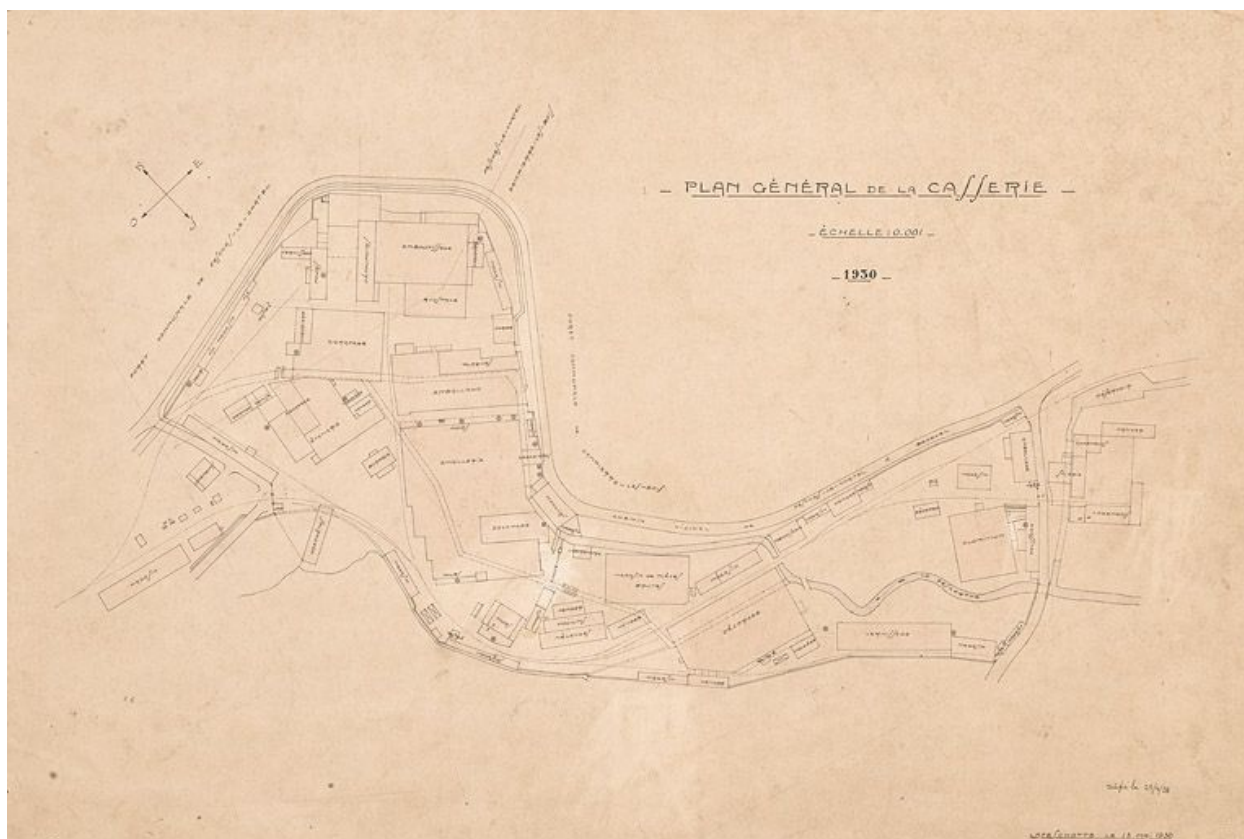

Plan général de la Casserie. Plan, encre, échelle 1/1000, Lafeschotte, 13/05/1930, rectifié en 1938.

Référence du document reproduit :

- **Plan général de la Casserie. , 13/05/1930, rectifié en 1938**
Plan général de la Casserie. / Auteur inconnu, plan, encre, échelle 11000, Lafeschotte, 13051930, rectifié en 1938.
Archives départementales du Territoire de Belfort, Belfort : 35 J 6 D1/8-115PT

IVR43_20122501178NUC4A

Auteur de l'illustration : Jérôme Mongreville

Auteur du document reproduit :

Date de prise de vue : 2012

(c) Région Bourgogne-Franche-Comté, Inventaire du patrimoine
reproduction soumise à autorisation du titulaire des droits d'exploitation