


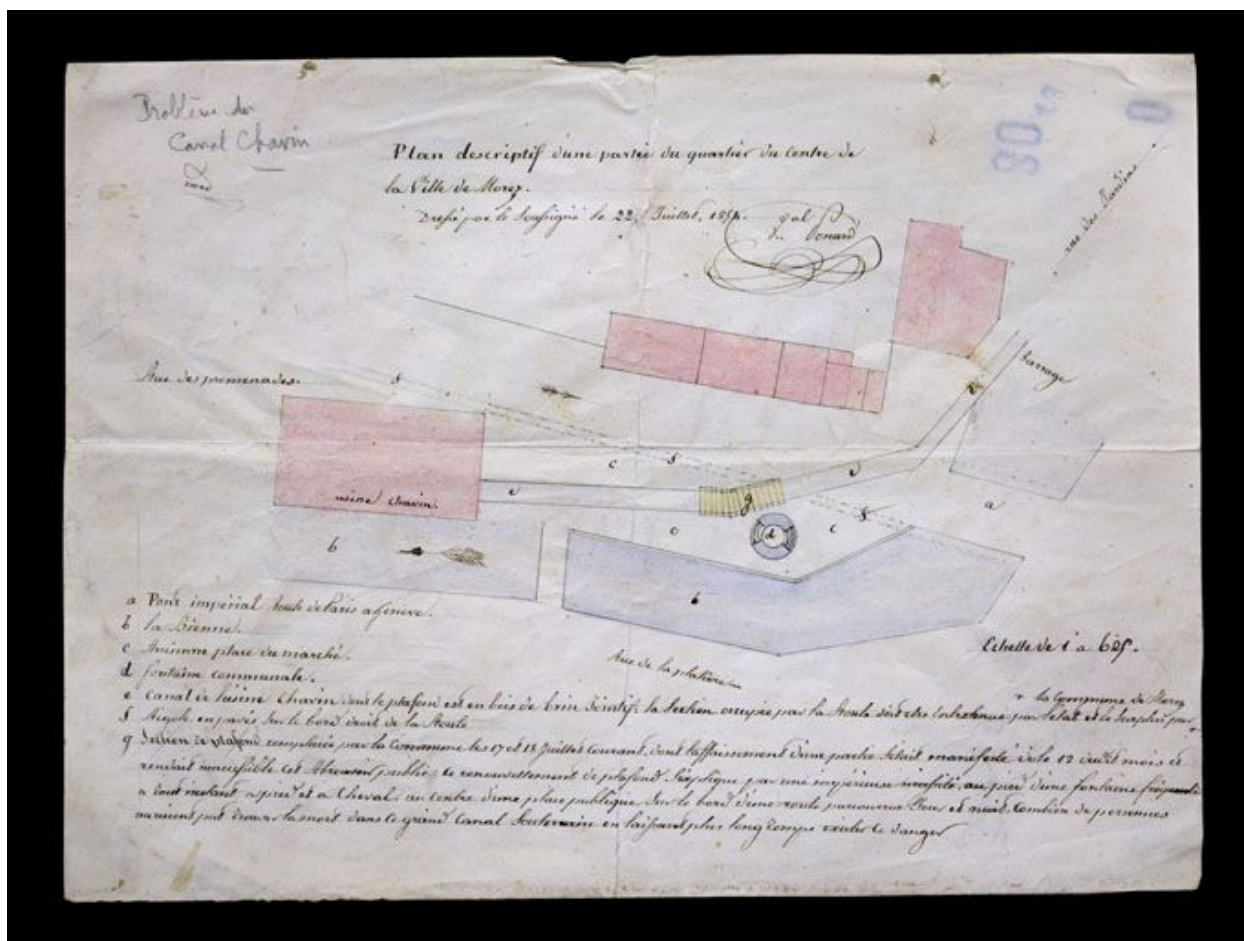

Référence du document reproduit :

- Morez : plan descriptif d'une partie du quartier du centre de la ville de Morez, 1854. / Ponard, Vital (architecte). Dessin (plume, lavis), 22 juillet 1854, échelle 1:625.
Archives municipales, Morez : O 80.43

reproduction soumise à autorisation du titulaire des droits d'exploitation