


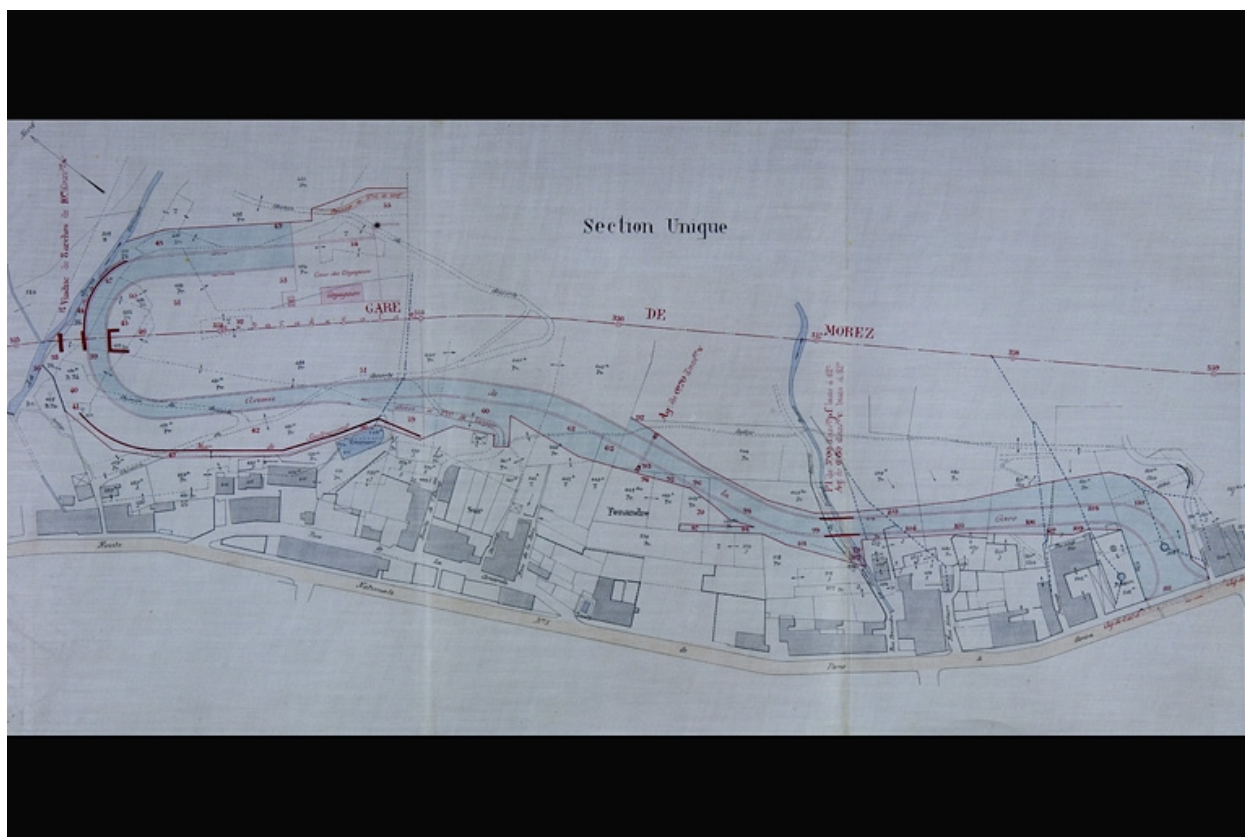

Extrait du plan parcellaire de la commune de Morez indiquant par une teinte verte les terrains de l'avenue de la gare à céder à la Ville [...], 1895.

Référence du document reproduit :

- **Extrait du plan parcellaire de la commune de Morez indiquant par une teinte verte les terrains de l'avenue de la gare à céder à la Ville [...], 1895.**

Extrait du plan parcellaire de la commune de Morez indiquant par une teinte verte les terrains de l'avenue de la gare à céder à la Ville [...], 1895. Dessin sur calicot (plume, lavis), s.d. [1895], échelle 1:1000.

Archives départementales du Jura, Montmorot : Sp 2197

IVR43_20083900728NUC2A

Auteur de l'illustration : Yves Sancey

Date de prise de vue : 2008

Échelle : 1/1 000

(c) Région Bourgogne-Franche-Comté, Inventaire du patrimoine ; (c) Archives départementales du Jura

reproduction soumise à autorisation du titulaire des droits d'exploitation